

REFORMIERTE KIRCHGEMEINDE  
MÜNSINGEN

KIRCHGEMEINDESAAL


GRUNDRISS MST. 1:50

MÖBLIERUNGSVORSCHLAG

KGR - BESTUHLUNG  
SITZUNG

BELEGUNG :  
20 PLÄTZE / MAX. 26 PLÄTZE

Vorschlag  
A

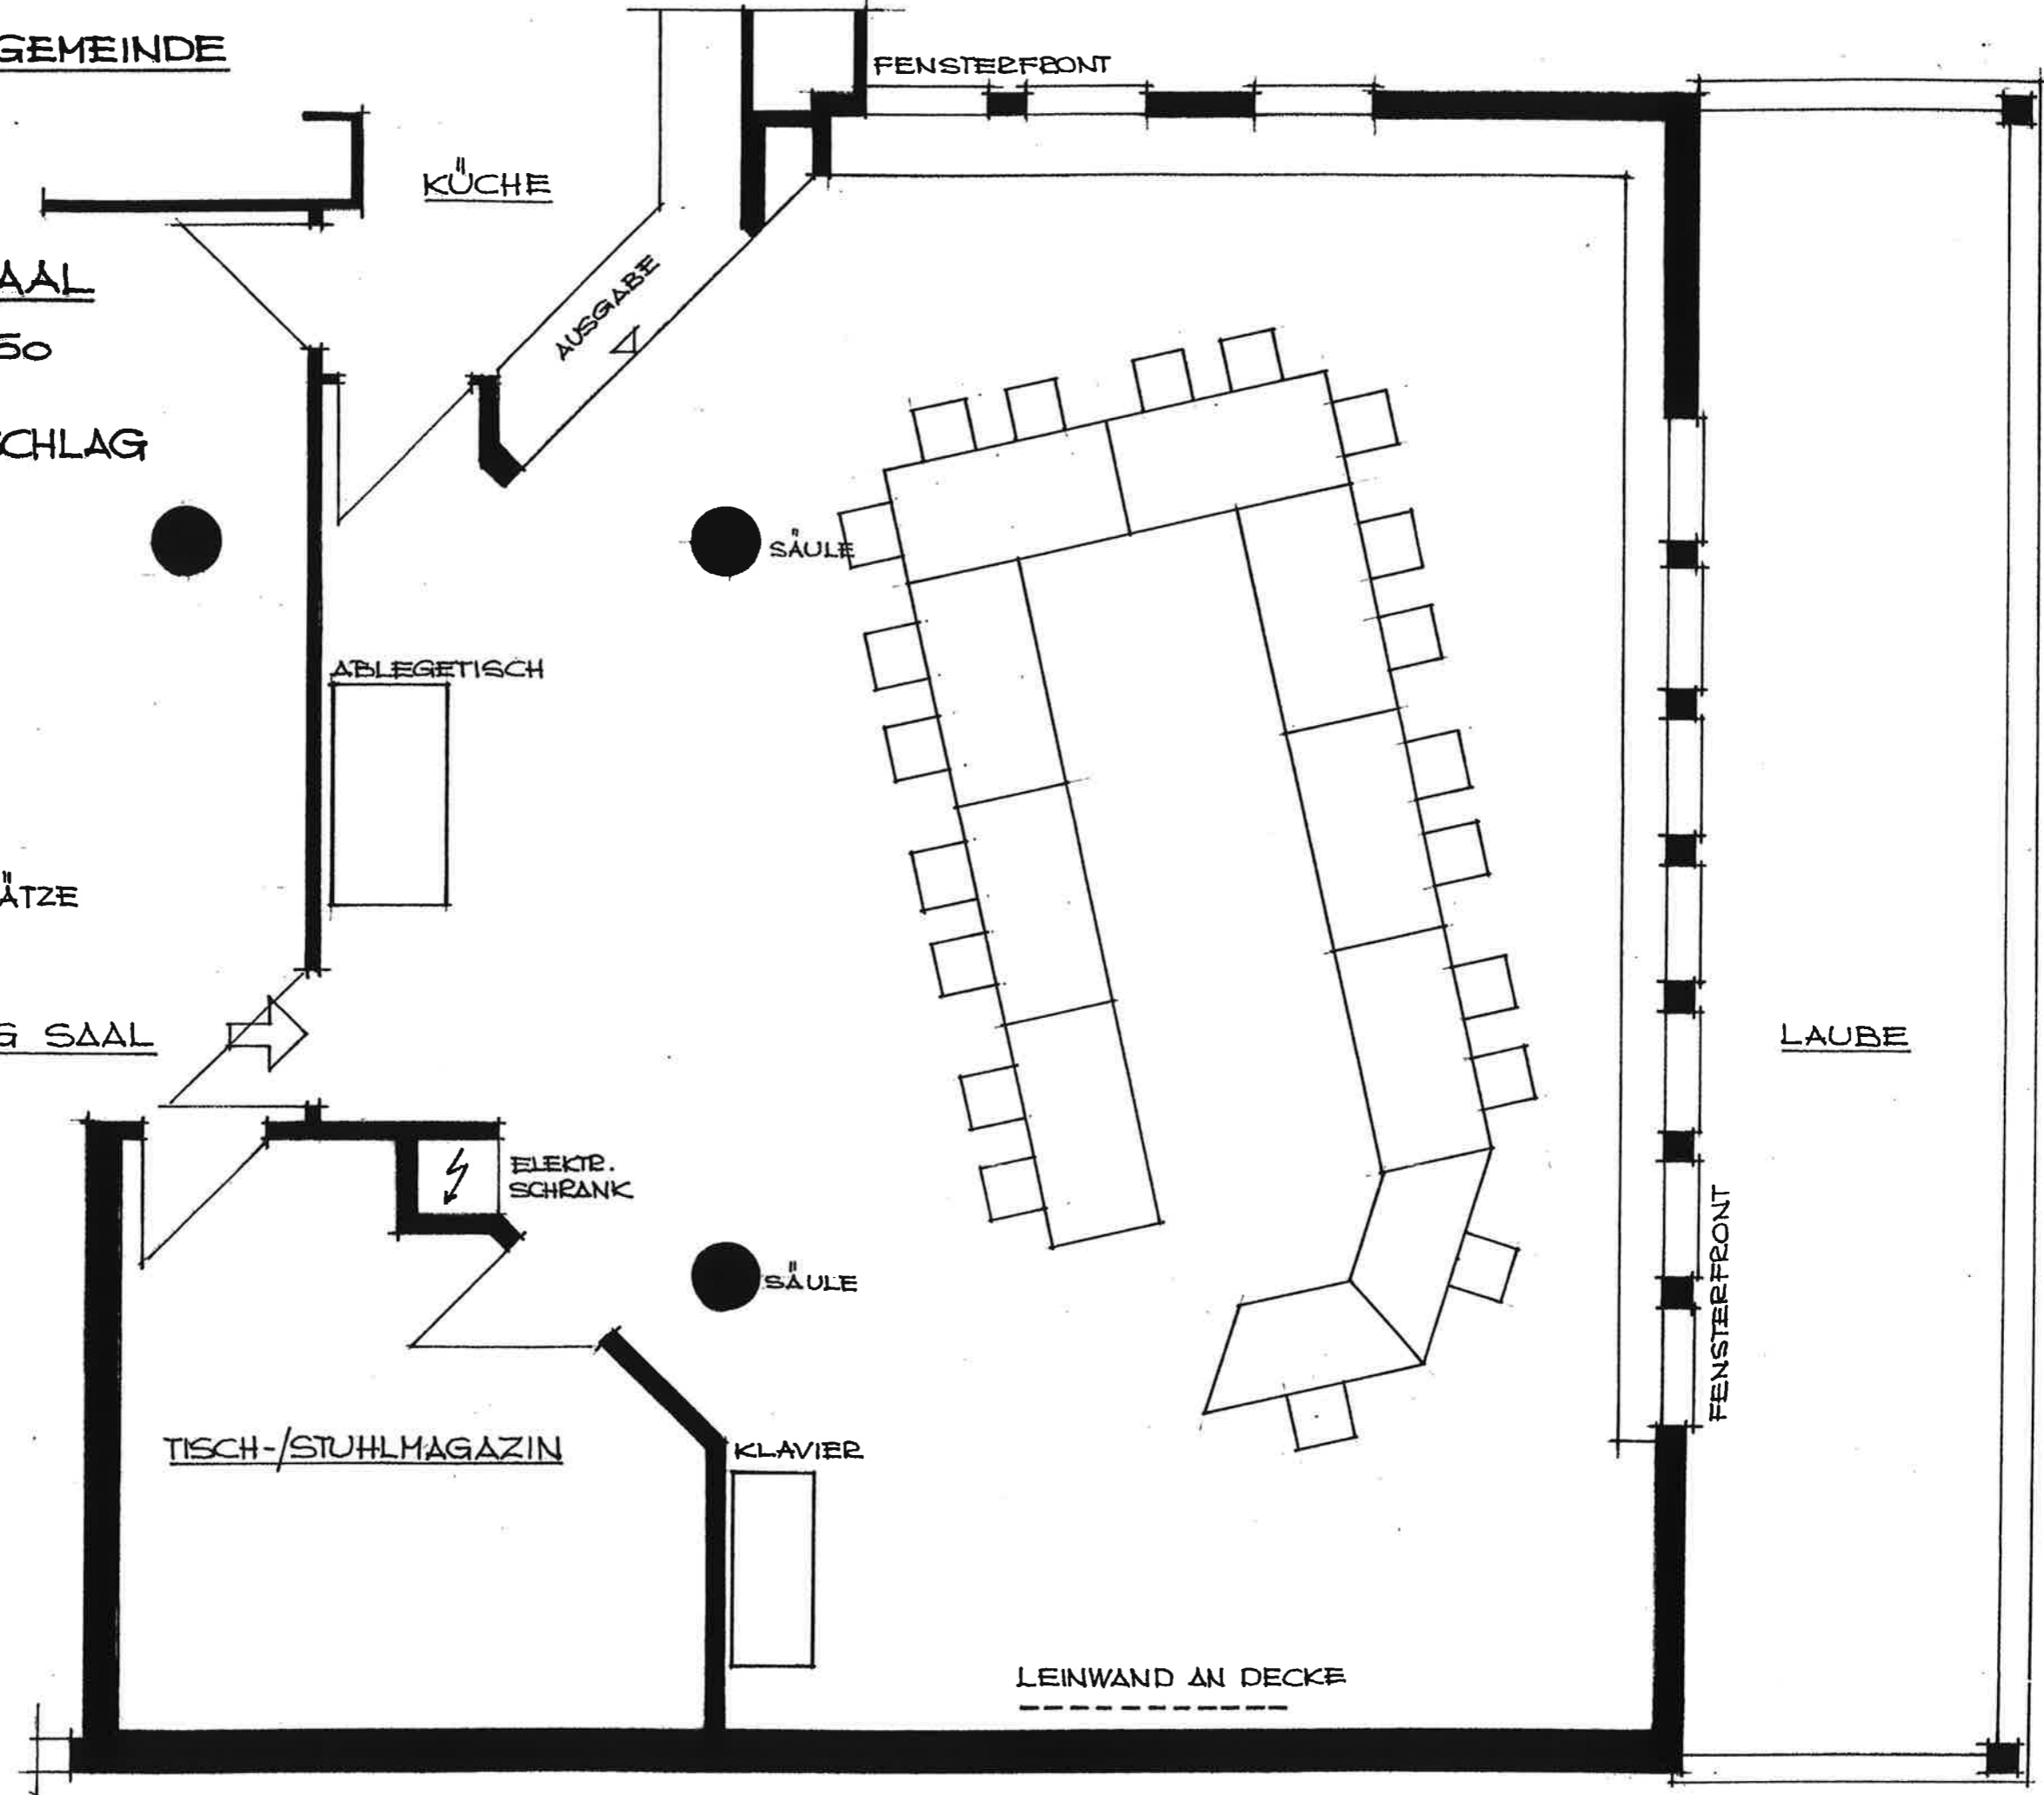

REFORMIERTE KIRCHGEMEINDE  
MÜNSINGEN

KIRCHGEMEINDESAAL

GRUNDRISS Mst. 1:50


MÖBLIERUNGSVORSCHLAG

KUW (KIRCHL. UNTERWEISUNG)  
WORK-SHOP

BELEGUNG :  
22 PLÄTZE / MAX 33 PLÄTZE

**Vorschlag  
B**

21. FEBR. 2013 / KA.

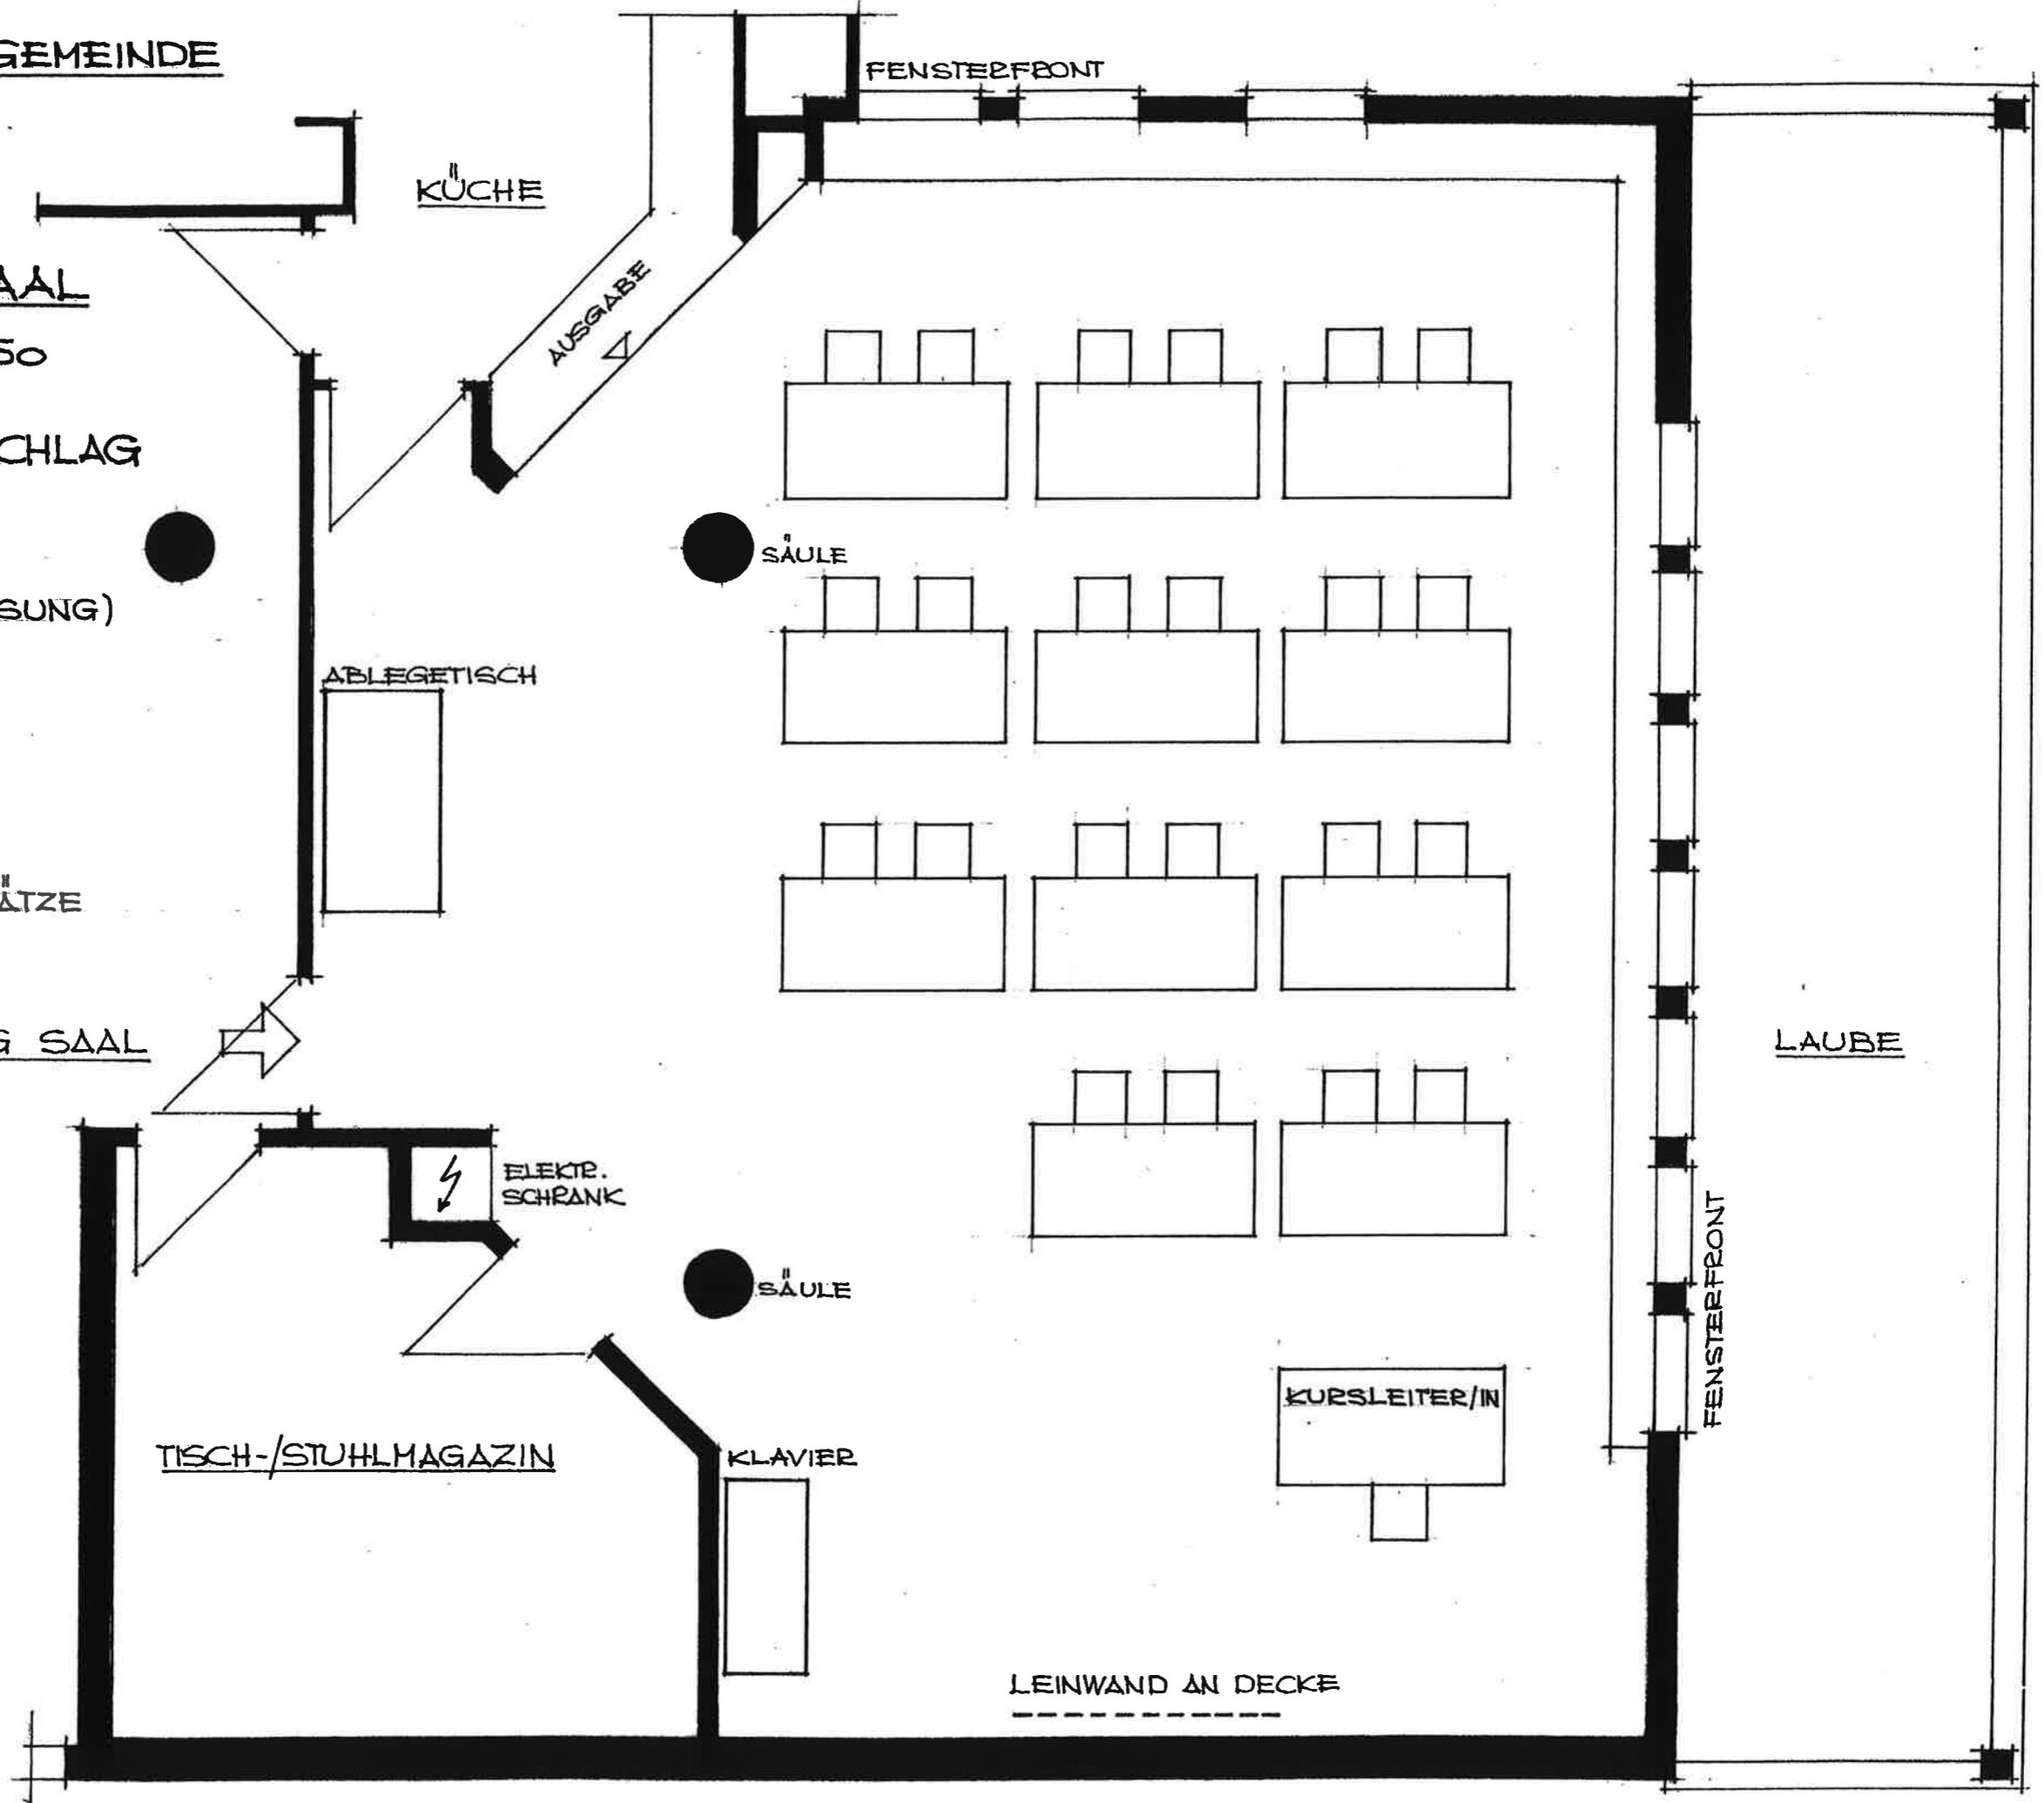

REFORMIERTE KIRCHGEMEINDE  
MÜNSINGEN

KIRCHGEMEINDESAAL


GRUNDRISS Mst. 1:50

MÖBLIERUNGSVORSCHLAG

VORTRAG  
VERSAMMLUNG

BELEGUNG :  
63 PLÄTZE / MAX 73 PLÄTZE

Vorschlag  
C

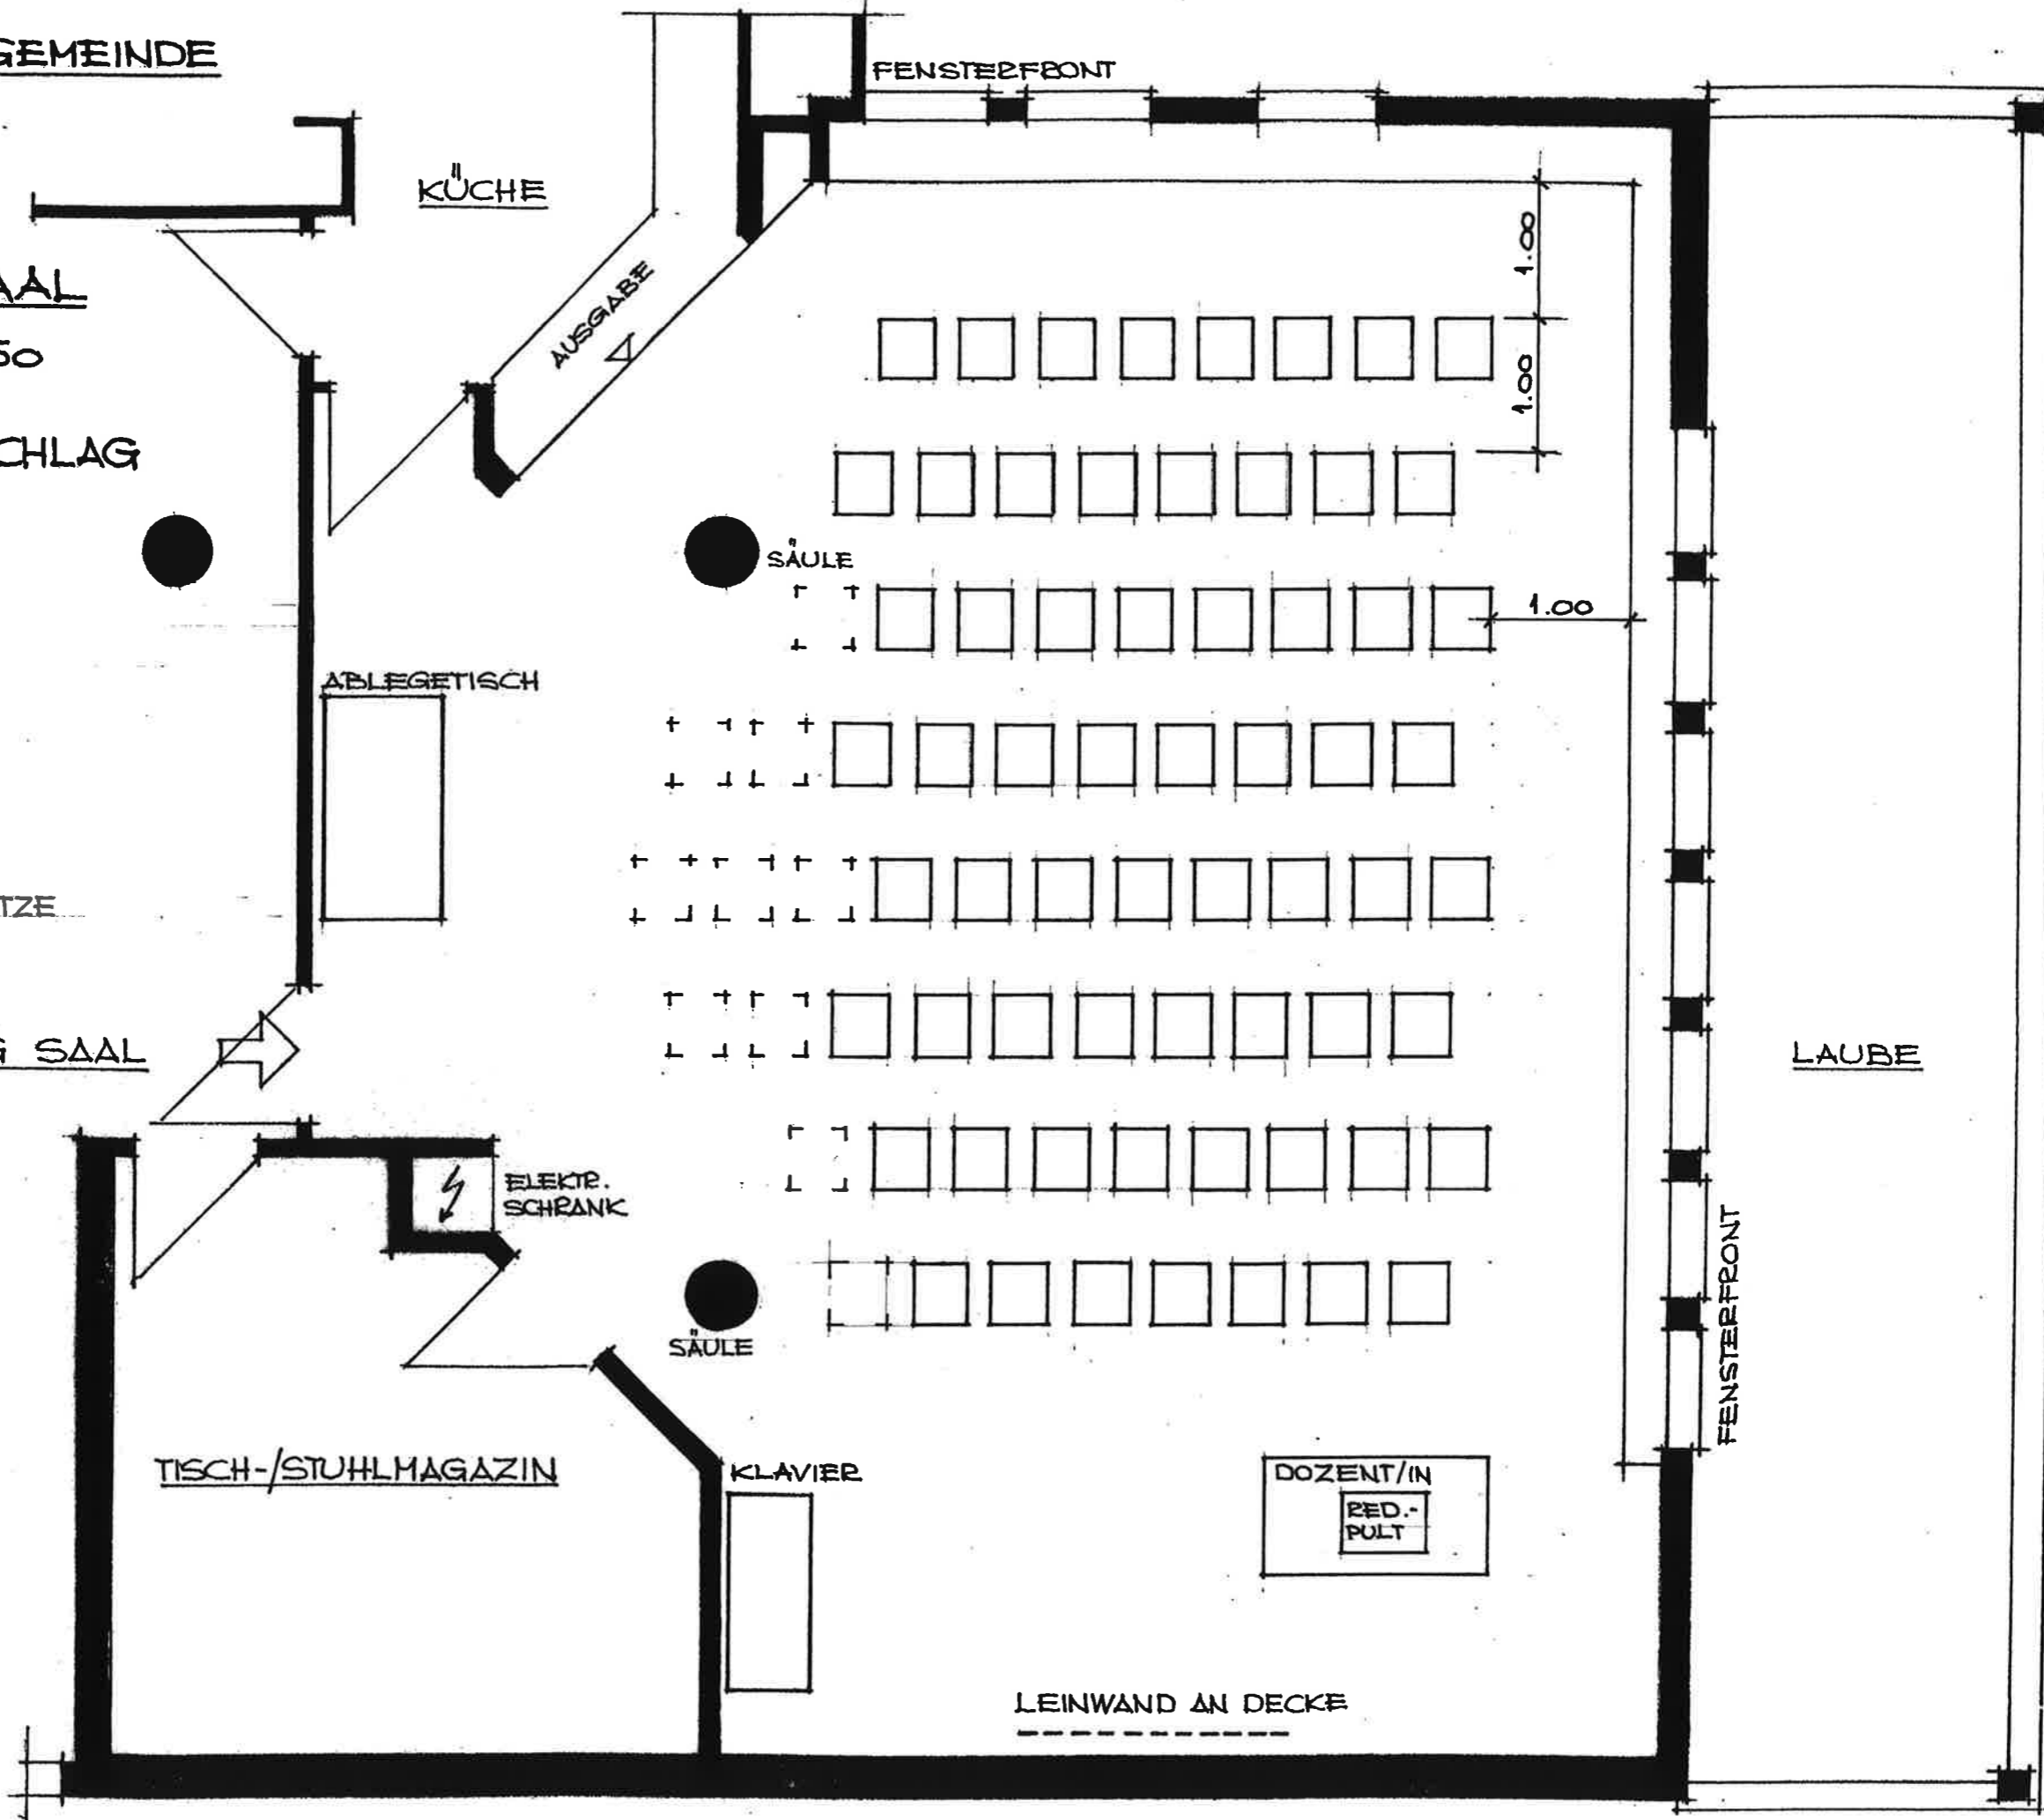

REFORMIERTE KIRCHGEMEINDE  
MÜNSINGEN

KIRCHGEMEINDESAAL

GRUNDRISS Mst. 1:50

MÖBLIERUNGSVORSCHLAG

BELEGUNG :  
36 PLÄTZE / MAX. 48 PLÄTZE

EINGANG SAAL

Vorschlag  
D

TISCH-/STUHLMAGAZIN

KLAVIER

ELEKT. SCHRANK

ABLEGETISCH

KÜCHE

AUSGABE

SÄULE


SÄULE

FENSTERFRONT

LAUBE

FENSTERFRONT

LEINWAND AN DECKE

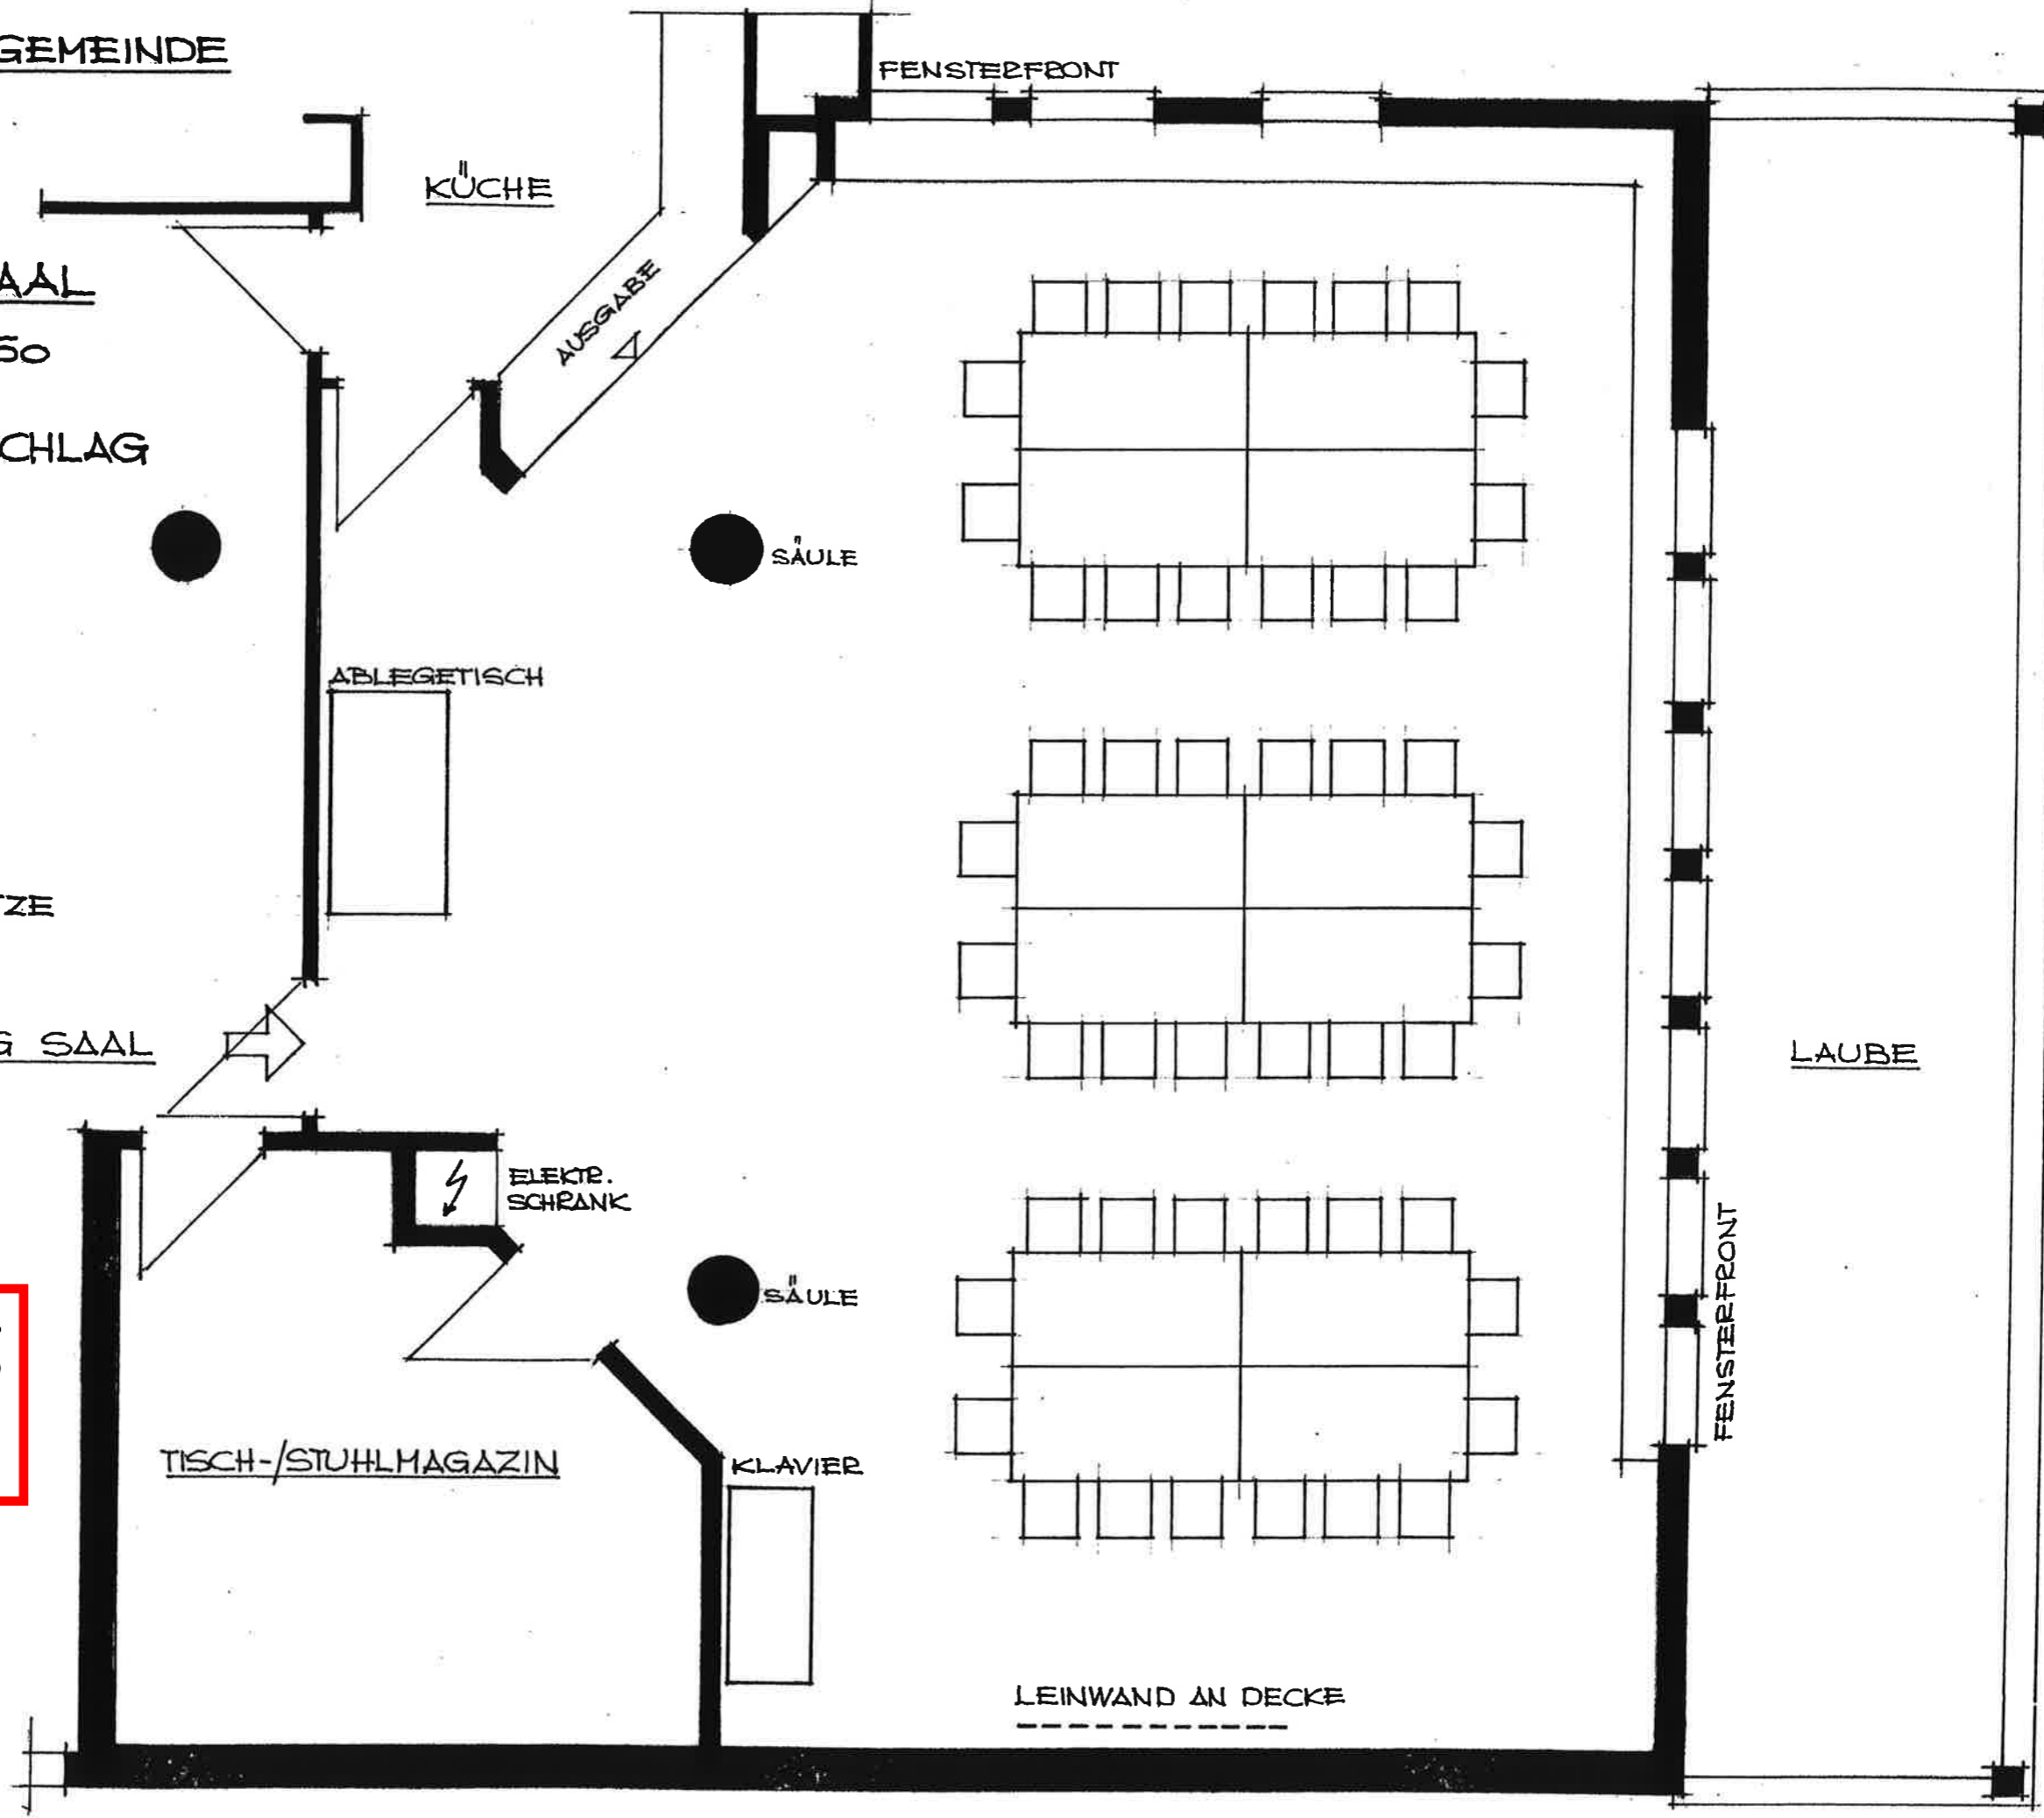

REFORMIERTE KIRCHGEMEINDE  
MÜNSINGEN


KIRCHGEMEINDESAAL

GRUNDRISS Mst. 1:50

MÖBLIERUNGSVORSCHLAG

BELEGUNG:  
36 PLÄTZE / MAX. 60 PLÄTZE

Vorschlag  
E

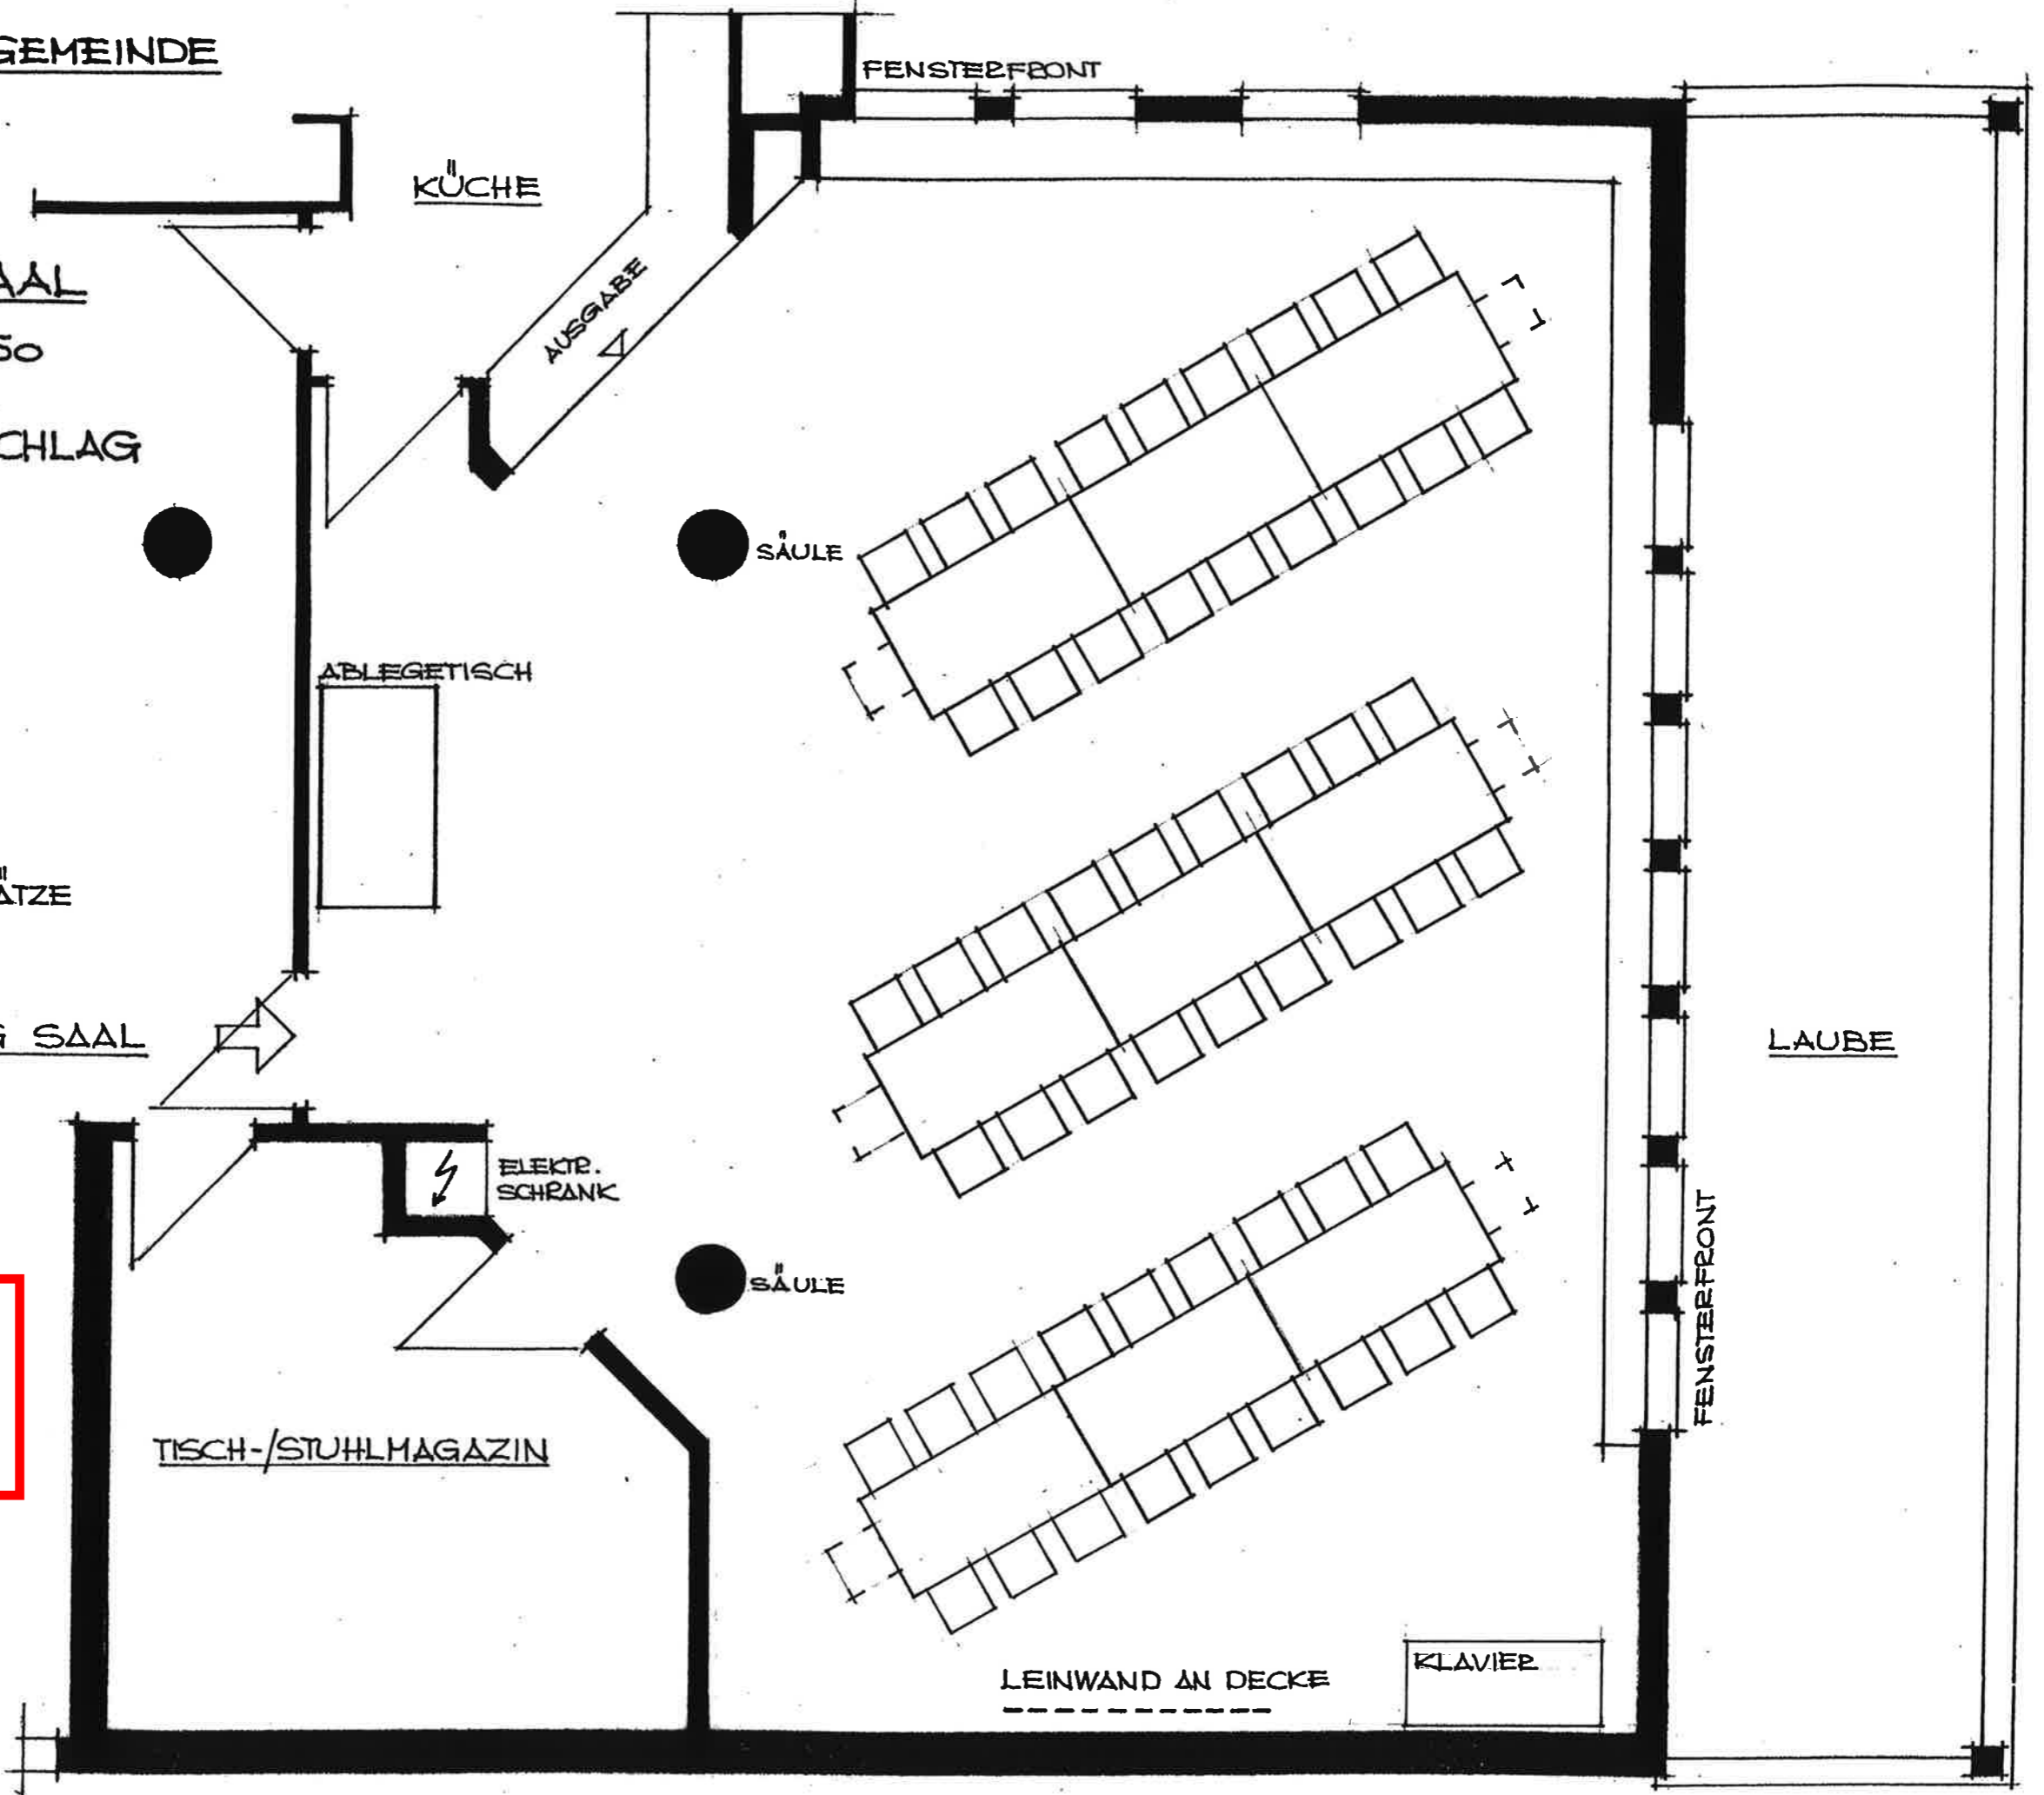

REFORMIERTE KIRCHGEMEINDE  
MÜNSINGEN

KIRCHGEMEINDESAAL


GRUNDRISS MST. 1:50

MÖBLIERUNGSVORSCHLAG

GEBURTSTAG  
FAMILIENFEST

BELEGUNG:  
32 PLÄTZE / MAX. 54 PLÄTZE

Vorschlag  
F

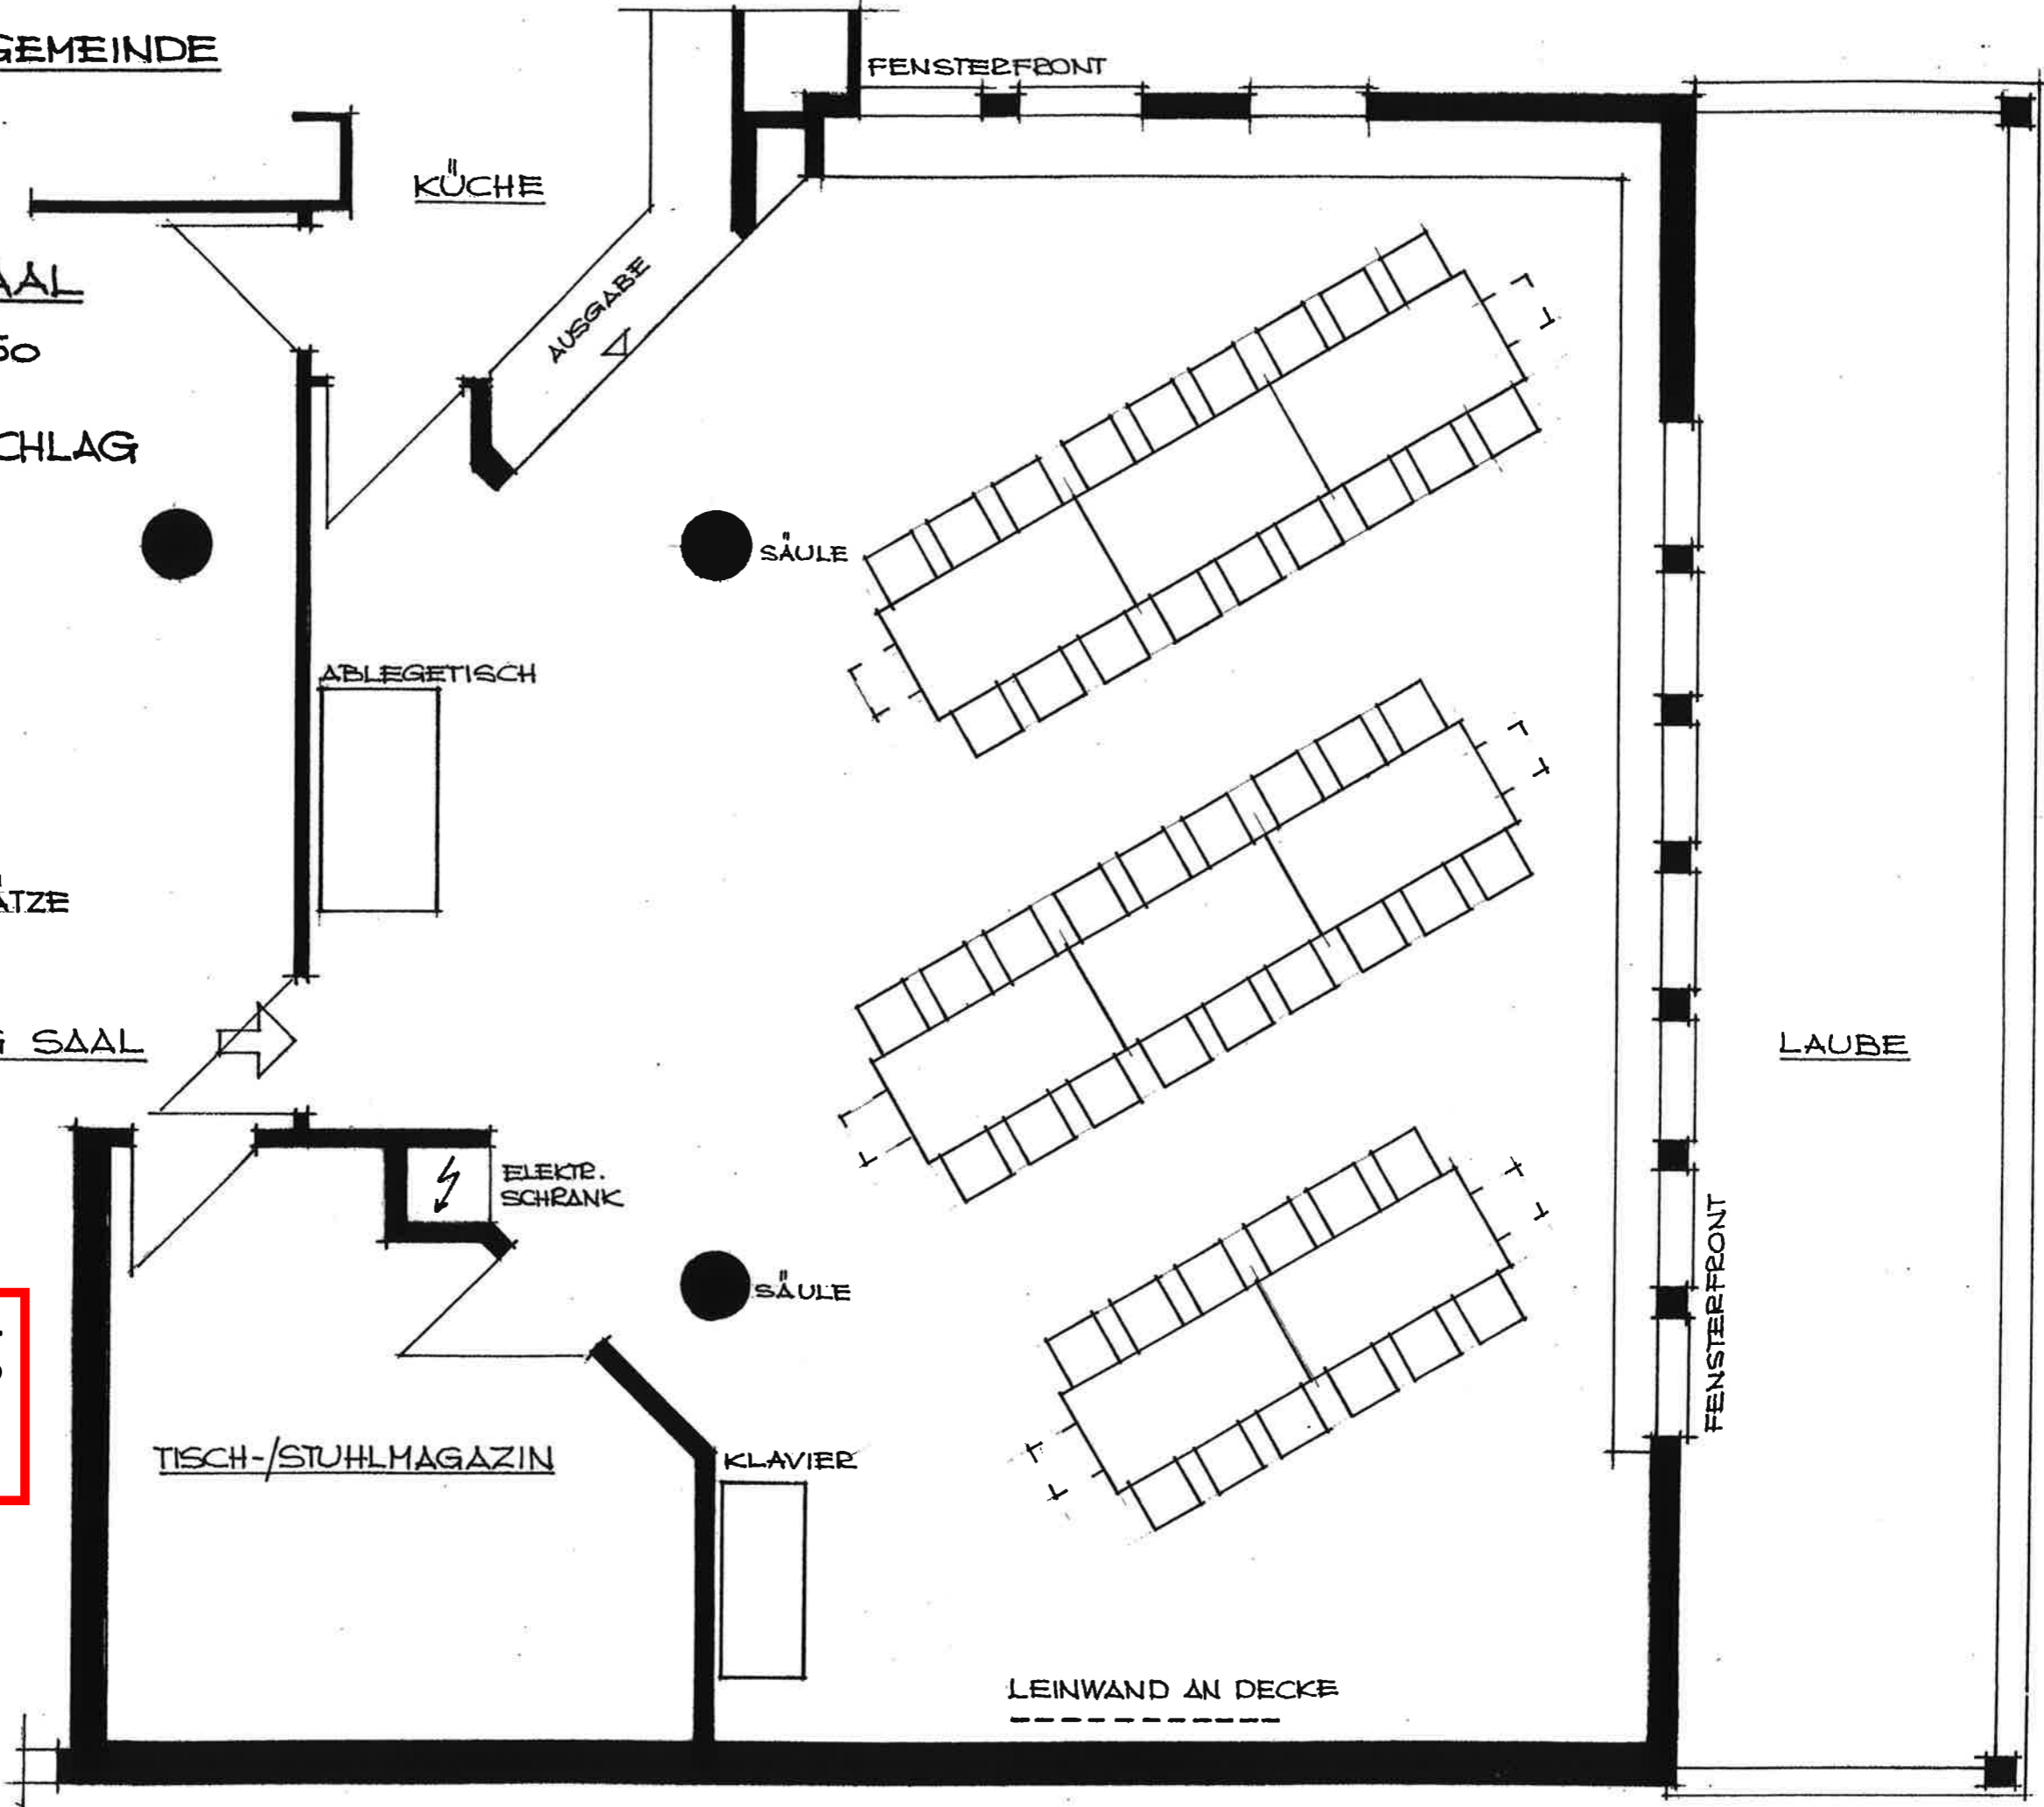

REFORMIERTE KIRCHGEMEINDE  
MÜNSINGEN

KIRCHGEMEINDESAAL

GRUNDRISS MST. 1:50

MÖBLIERUNGSVORSCHLAG

APÉRO  
ESSEN

BELEGUNG  
24 - 30 PLÄTZE / MAX. 36 PLÄTZE


EINGANG SAAL

Vorschlag  
G

TISCH-/STUHLMAGAZIN

KLAVIER

LEINWAND AN DECKE

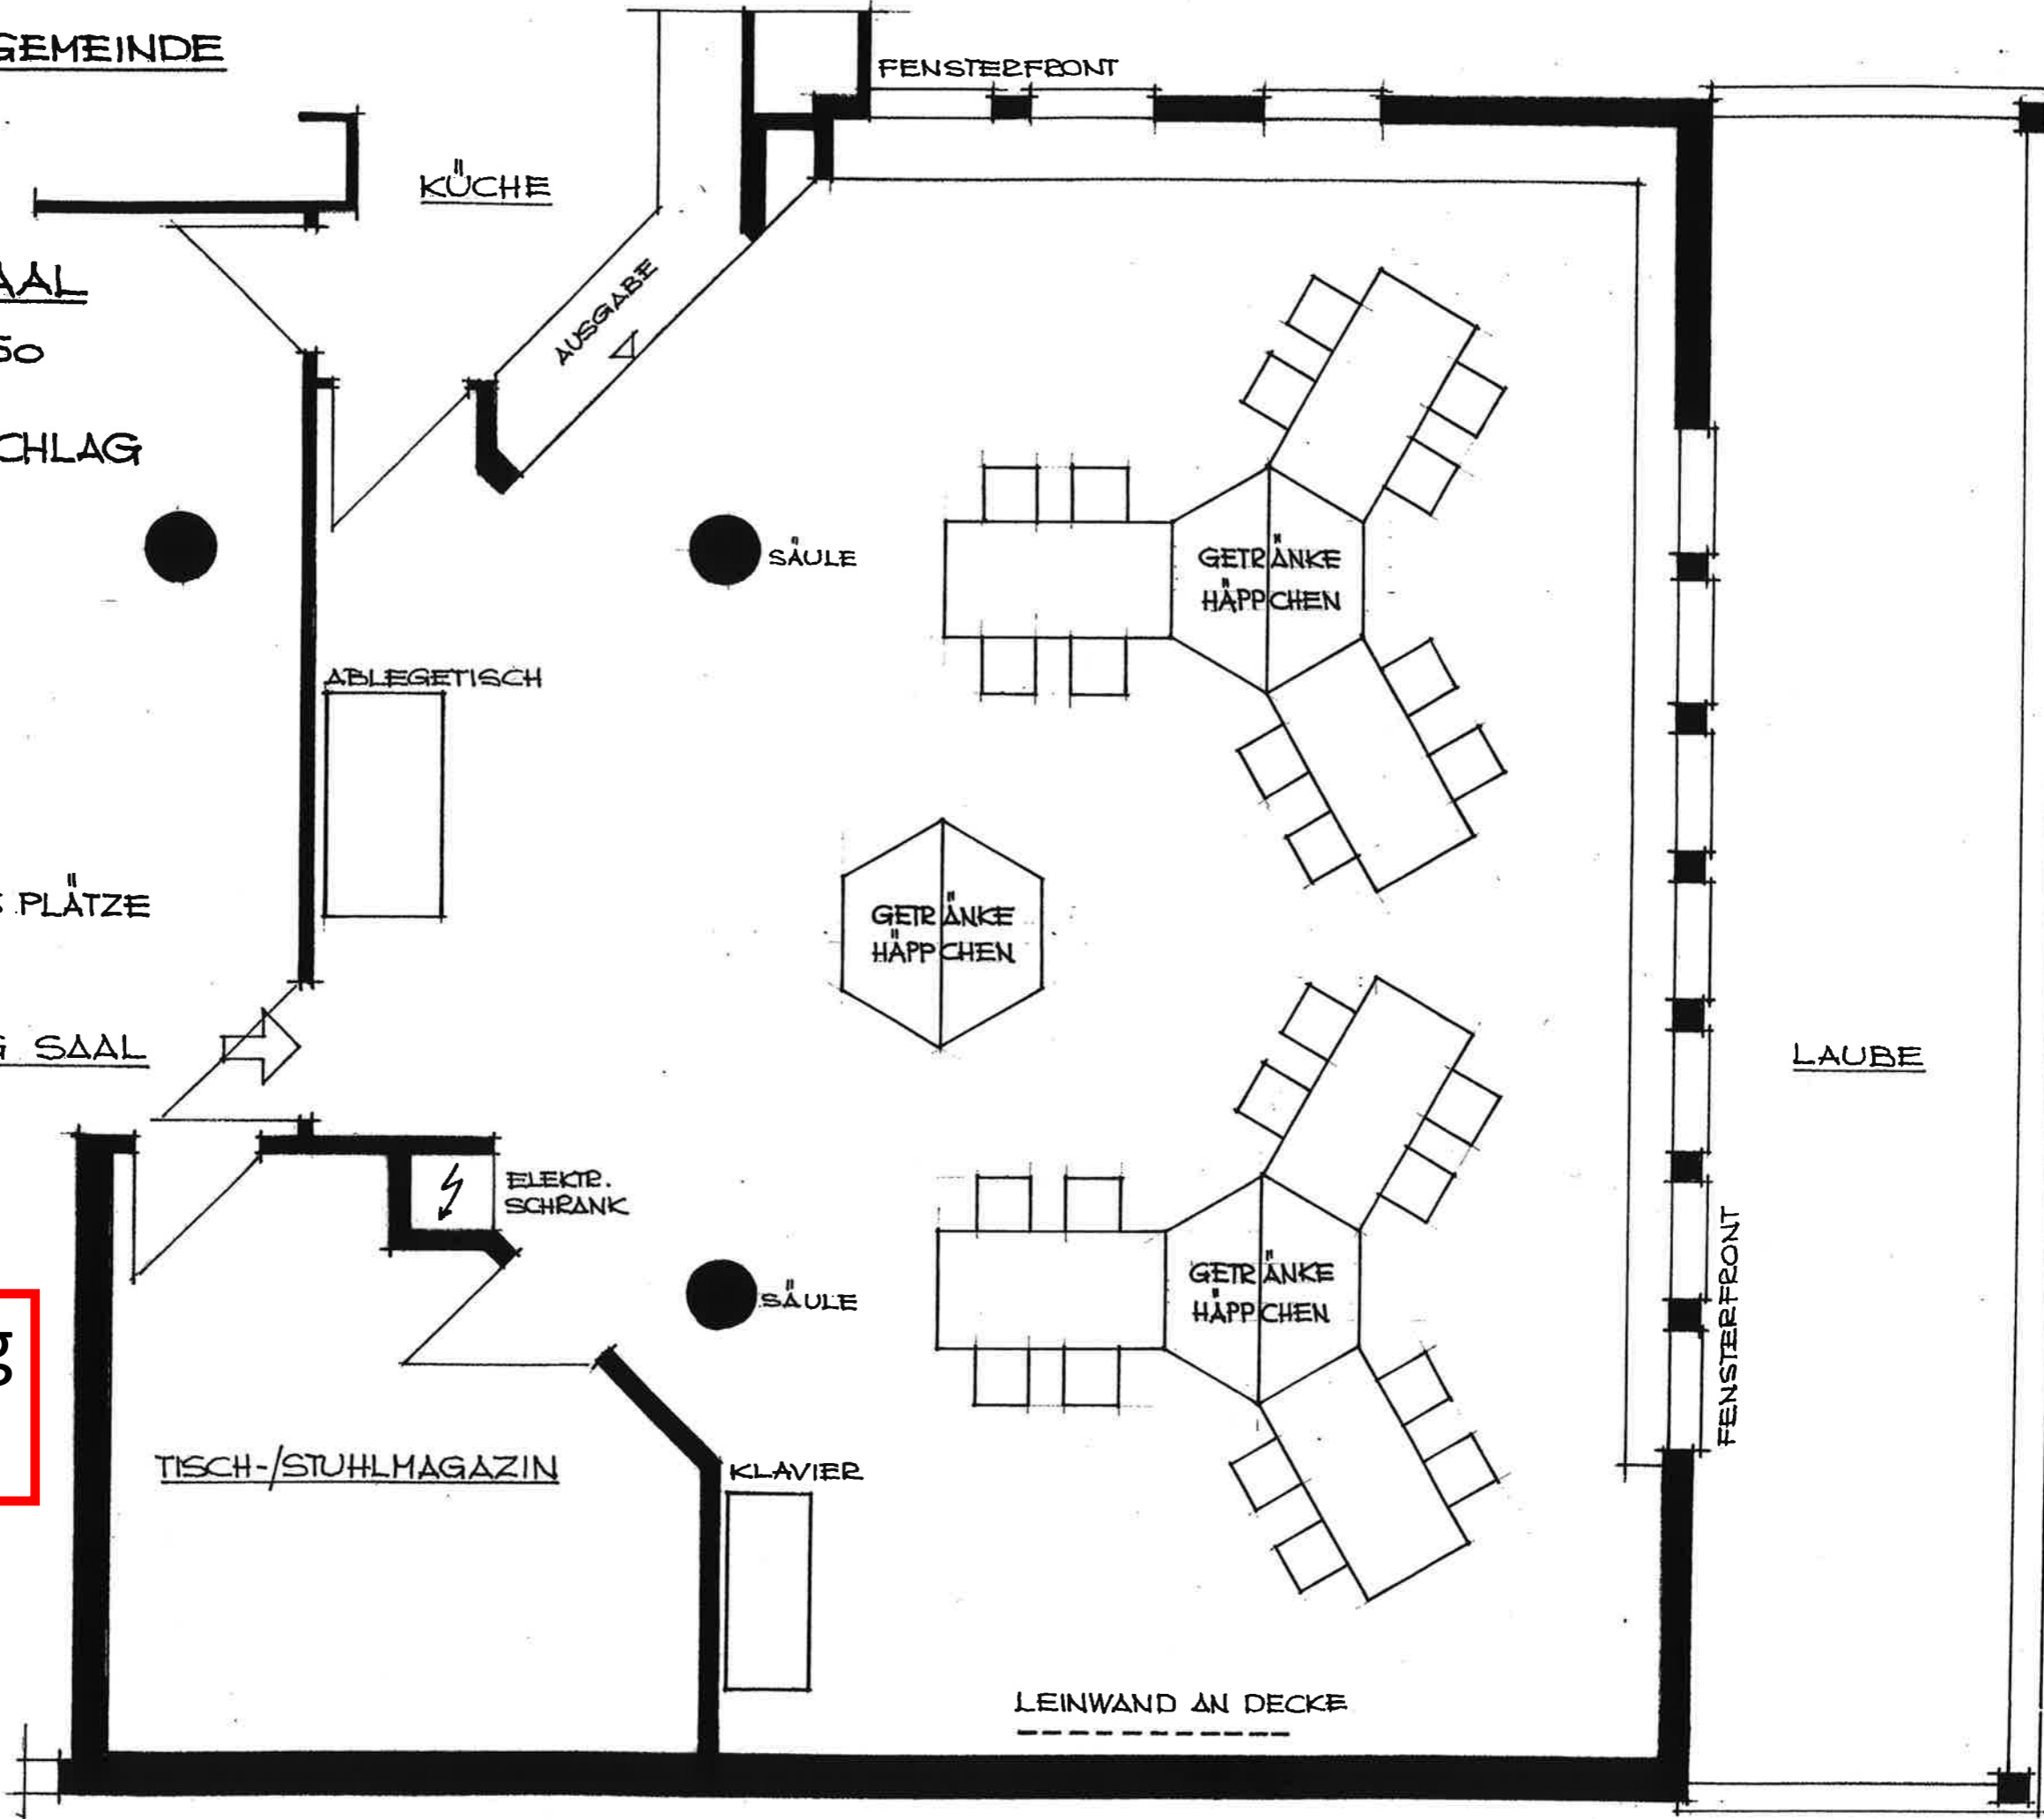

REFORMIERTE KIRCHGEMEINDE  
MÜNSINGEN

KIRCHGEMEINDESAAL  
GRUNDRISS Mst. 1:50


MÖBLIERUNGSVORSCHLAG

SITZUNG  
FAMILIENFEST

BELEGUNG:  
18 PLÄTZE / MAX. 21 PLÄTZE

Vorschlag  
H

21. FEBR. 2013 / KA.

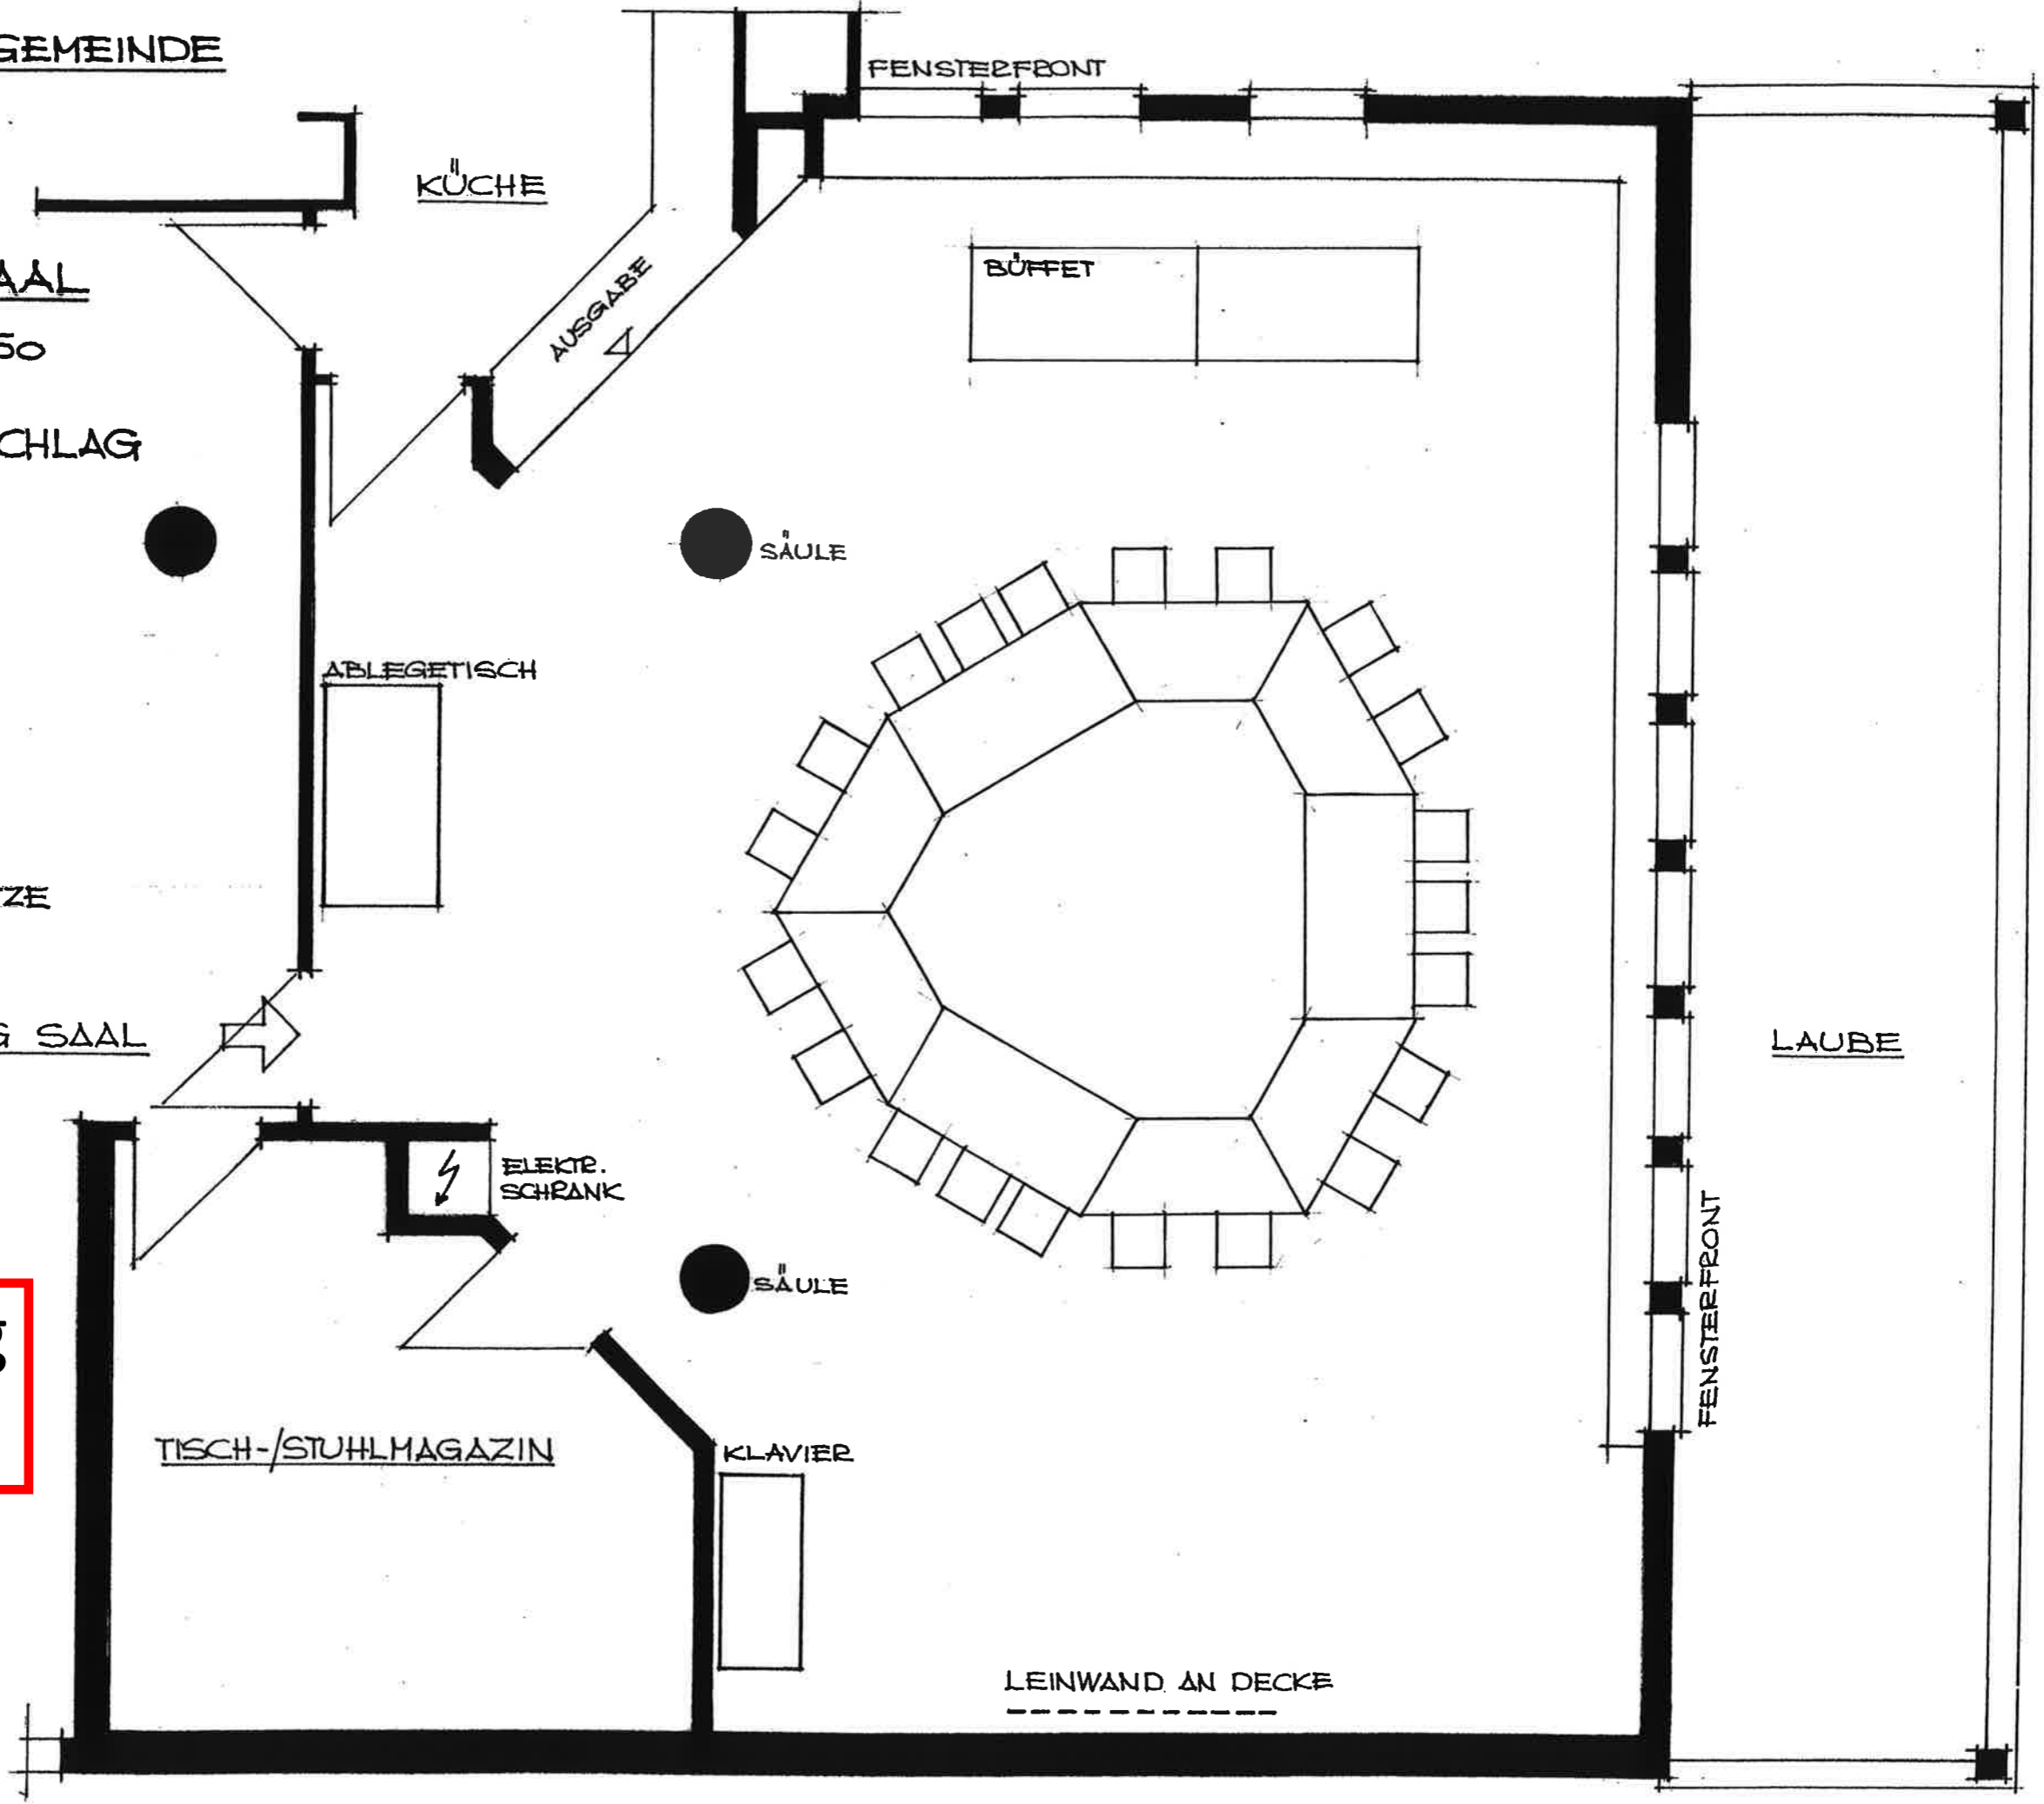

REFORMIERTE KIRCHGEMEINDE  
MÜNSINGEN

KIRCHGEMEINDESAAL


GRUNDRISS Mst. 1:50

MÖBLIERUNGSVORSCHLAG

SITZUNG  
FAMILIENFEST

BELEGUNG  
20 PLÄTZE / MAX. 24 PLÄTZE

Vorschlag  
|

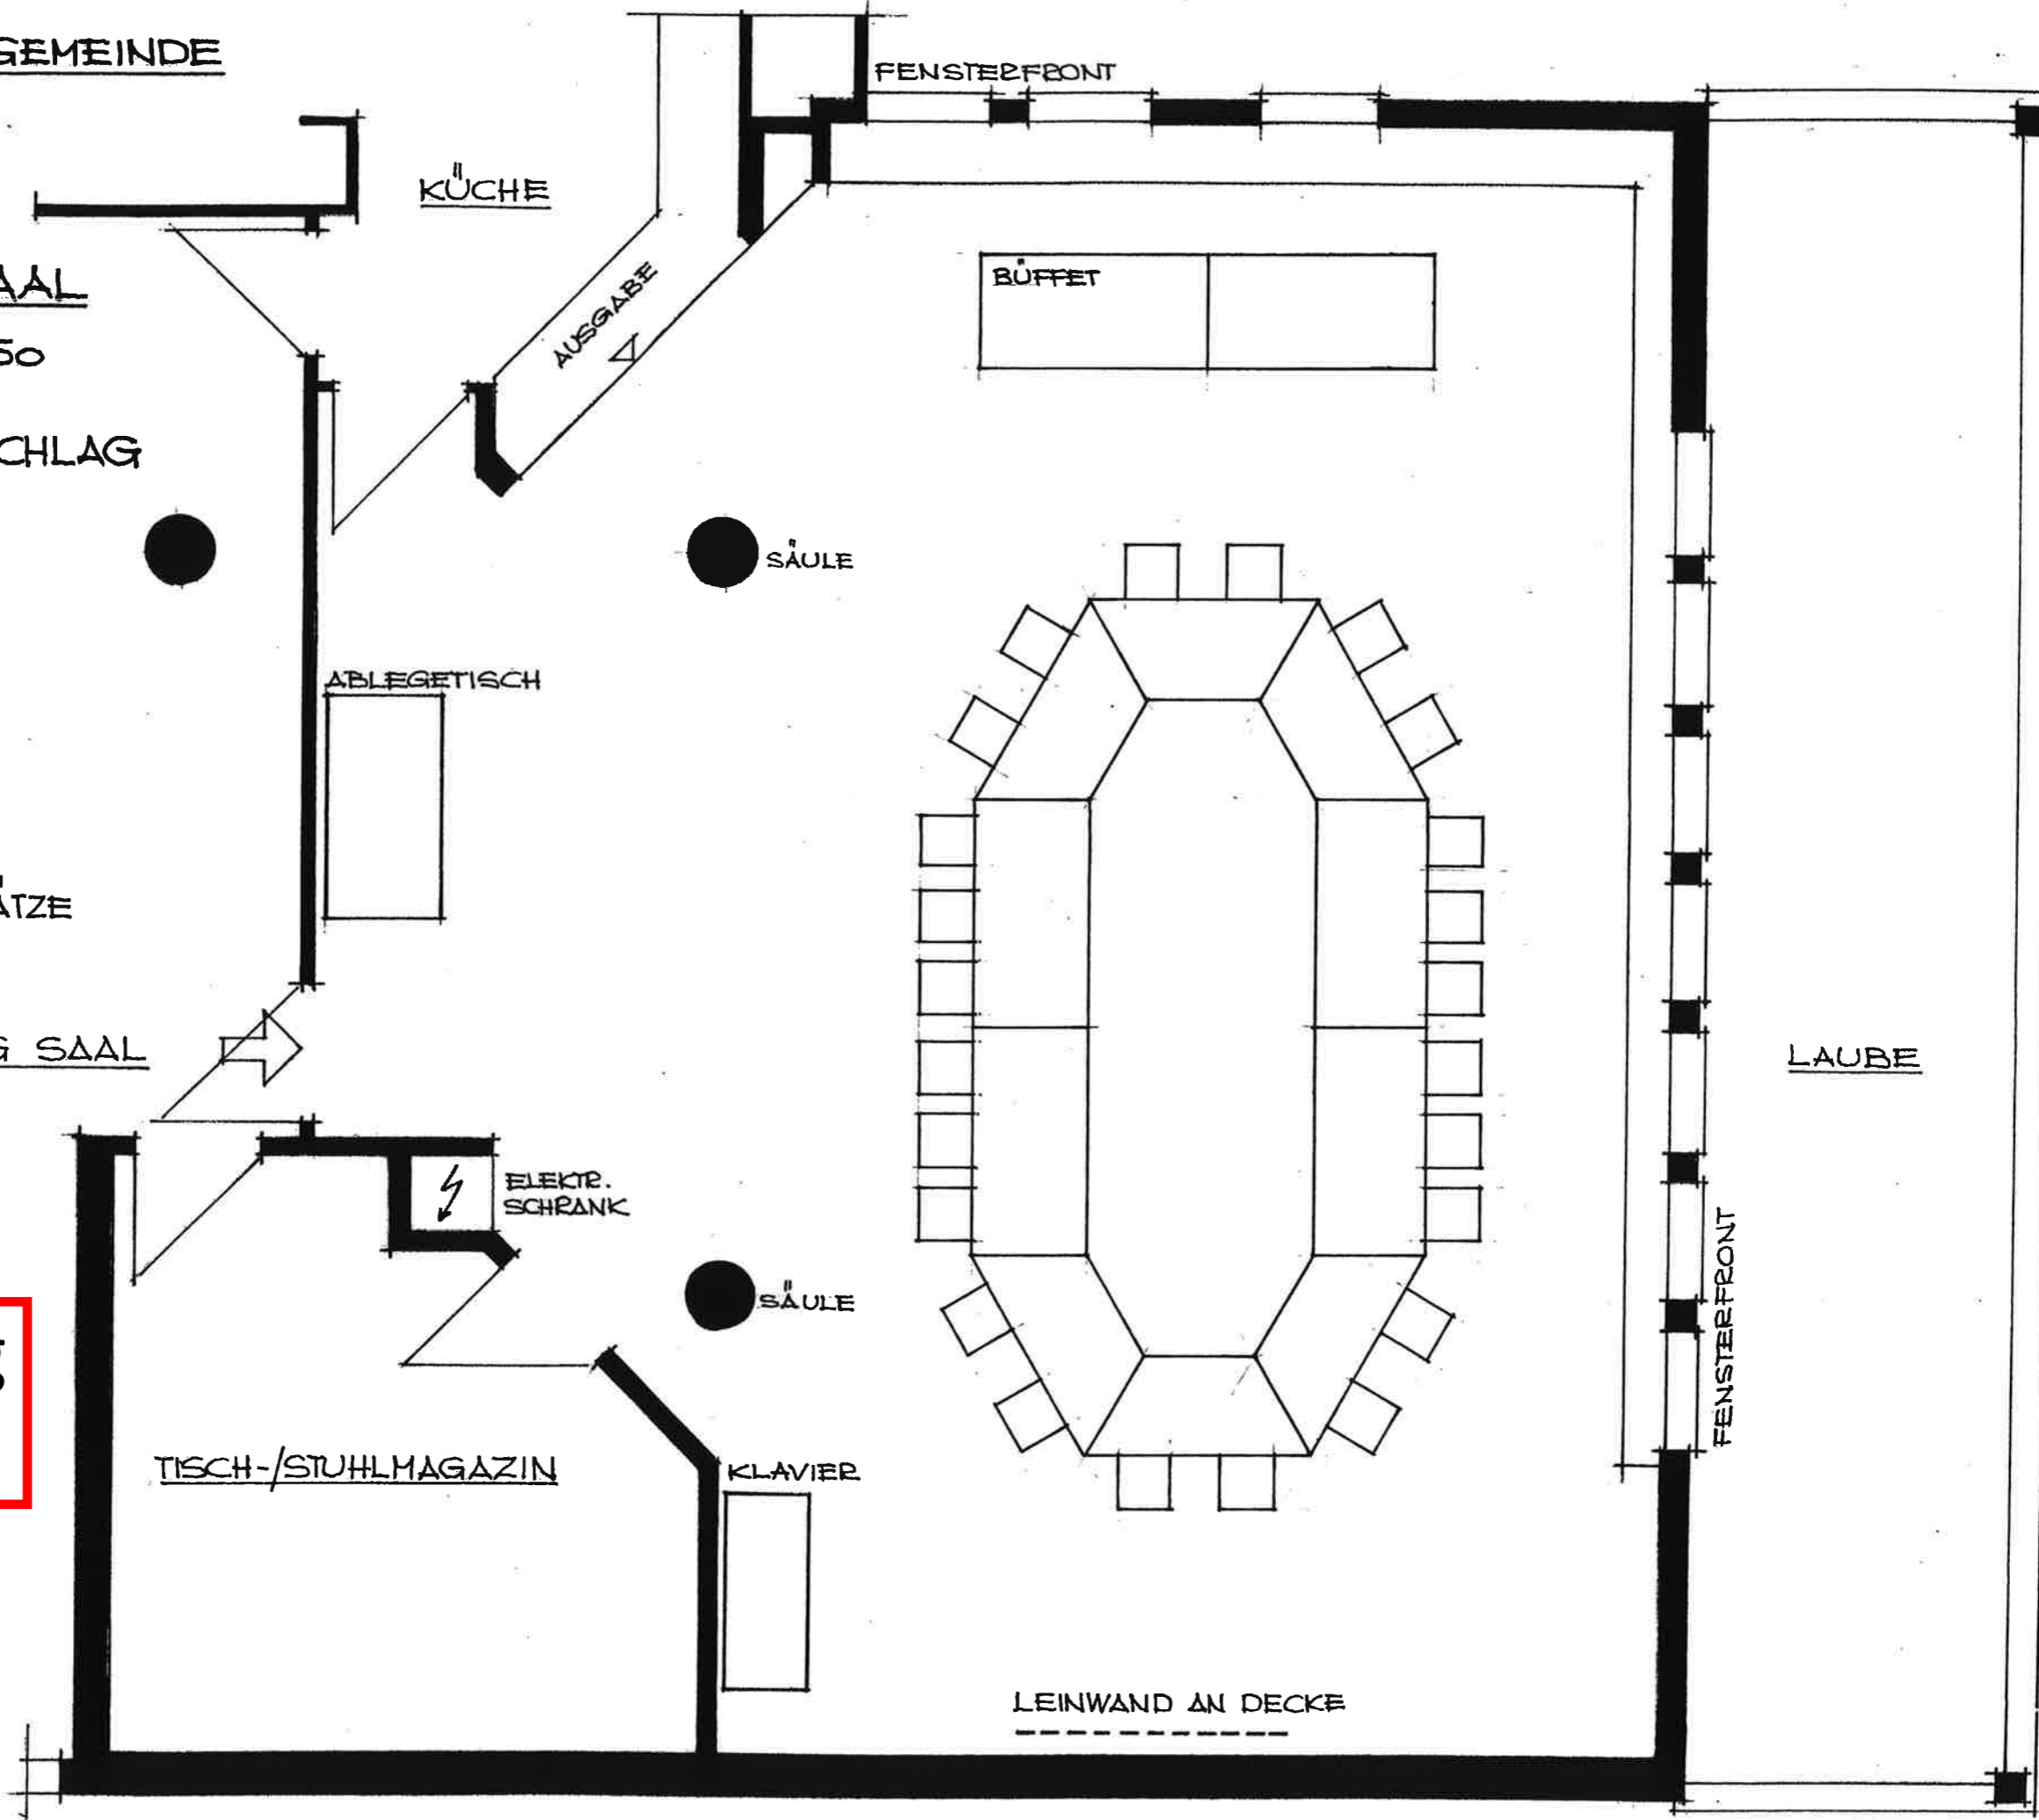

REFORMIERTE KIRCHGEMEINDE  
MÜNSINGEN


KIRCHGEMEINDESAAL

GRUNDRISS Mst. 1:50

MÖBLIERUNGSVORSCHLAG

HOCHZEIT  
FAMILIENFEST

BELEGUNG =  
22 PLÄTZE / MAX. 31 PLÄTZE

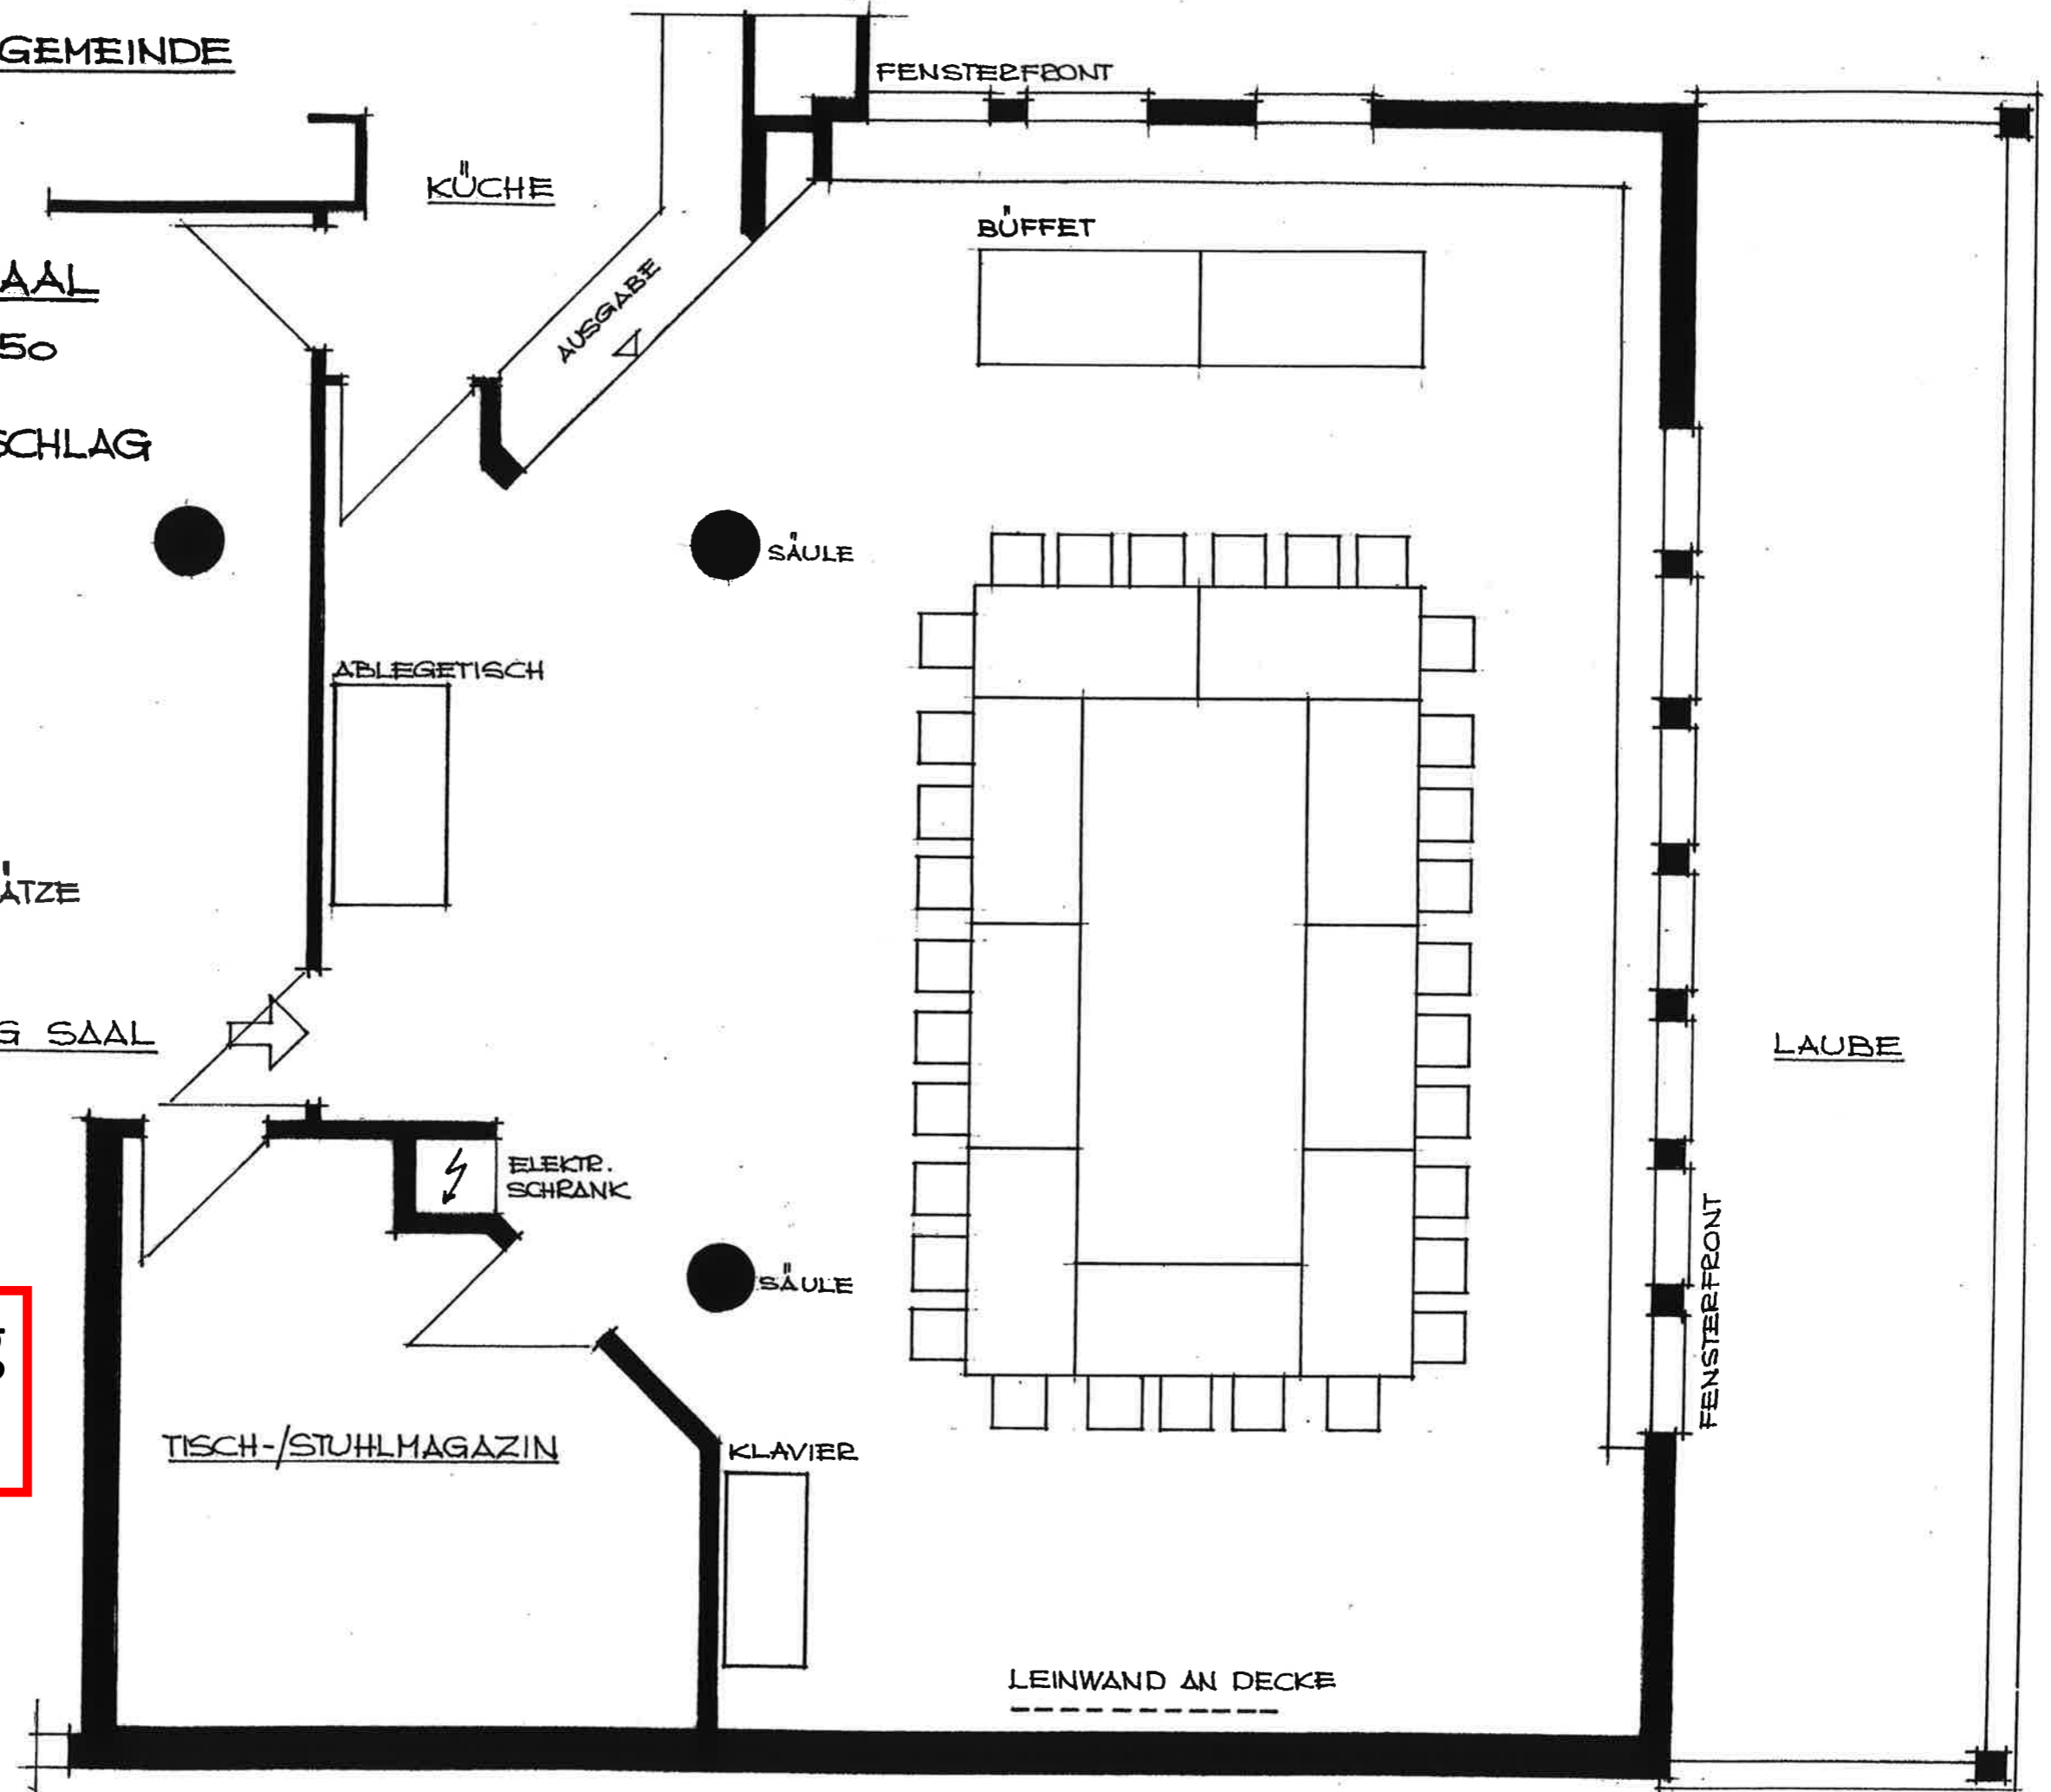

Vorschlag  
K

REFORMIERTE KIRCHGEMEINDE  
MÜNSINGEN

KIRCHGEMEINDESAAL

GRUNDRISS MST. 1:50

MÖBLIERUNGSVORSCHLAG


FAMILIENFEST „DER KLASSIKER“  
SITZUNG

BELEGUNG :  
20 PLÄTZE / MAX. 28 PLÄTZE

Vorschlag

L

21. FEBR. 2013 / KA.

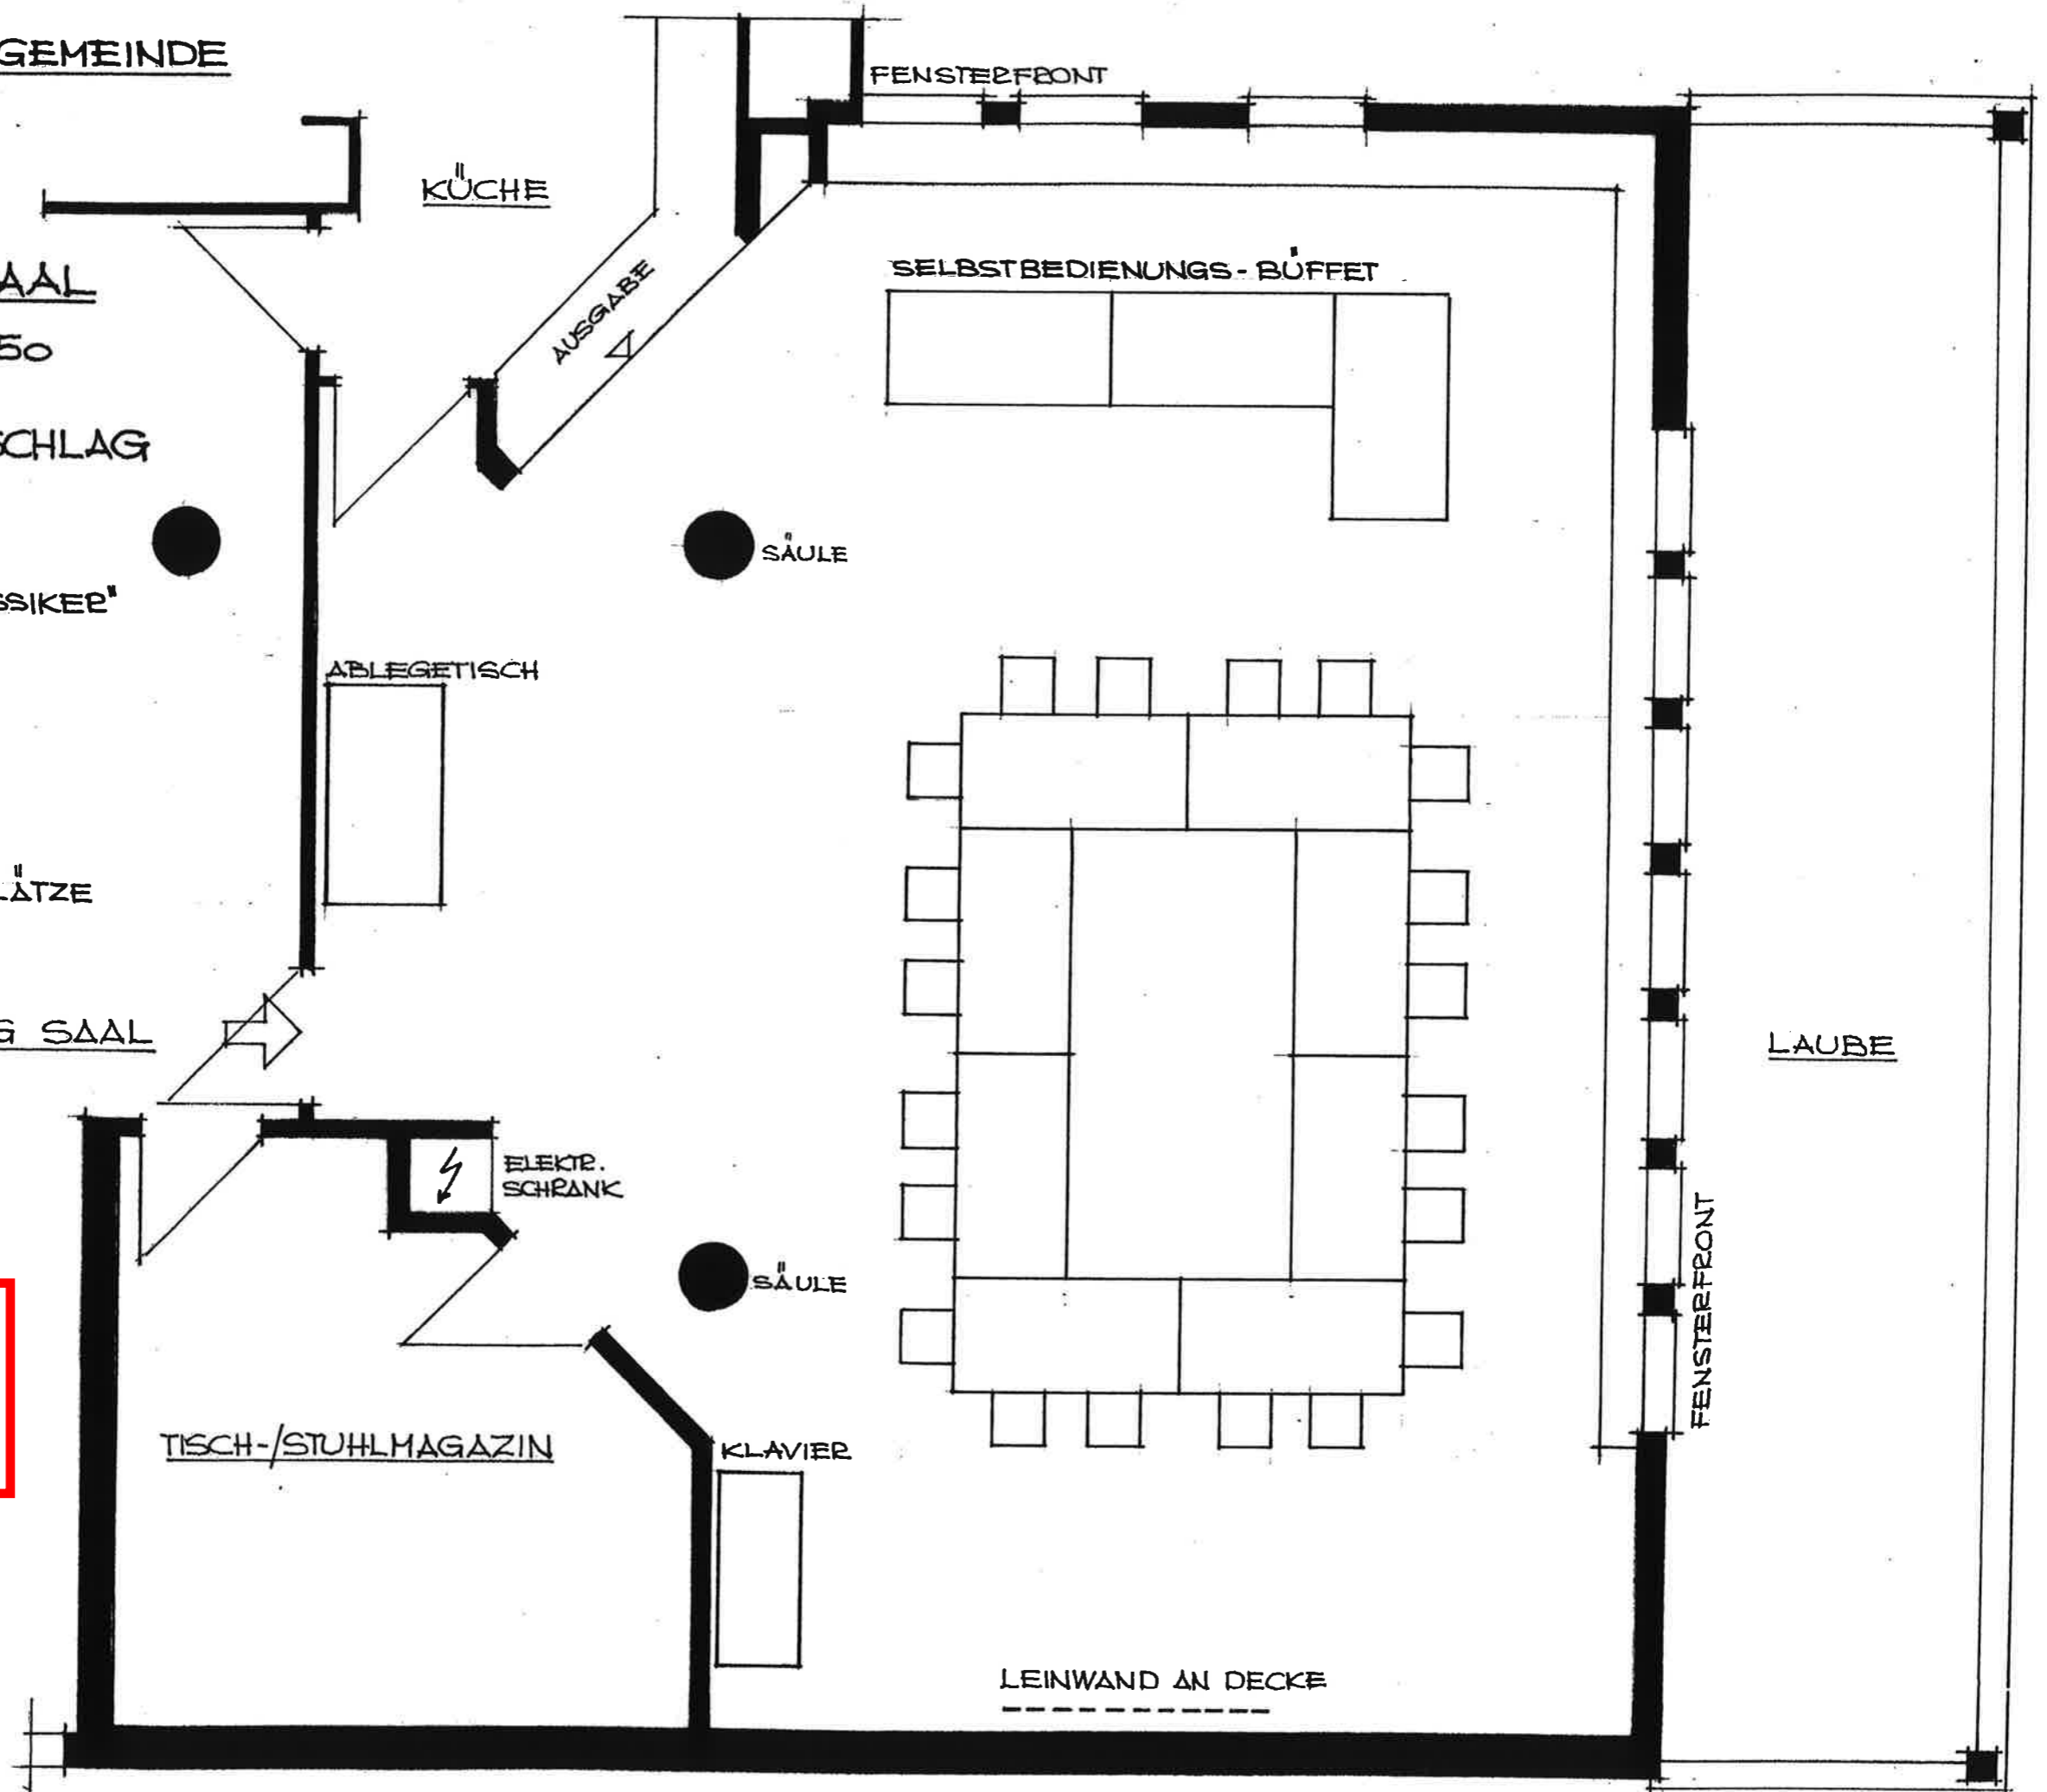


REFORMIERTE KIRCHGEMEINDE  
MÜNSINGEN

KIRCHGEMEINDESAAL  
GRUNDRISS MST. 1:50

MÖBLIERUNGSVORSCHLAG

BELEGUNG \*  
30 PLÄTZE / MAX. 40 PLÄTZE

Vorschlag  
M

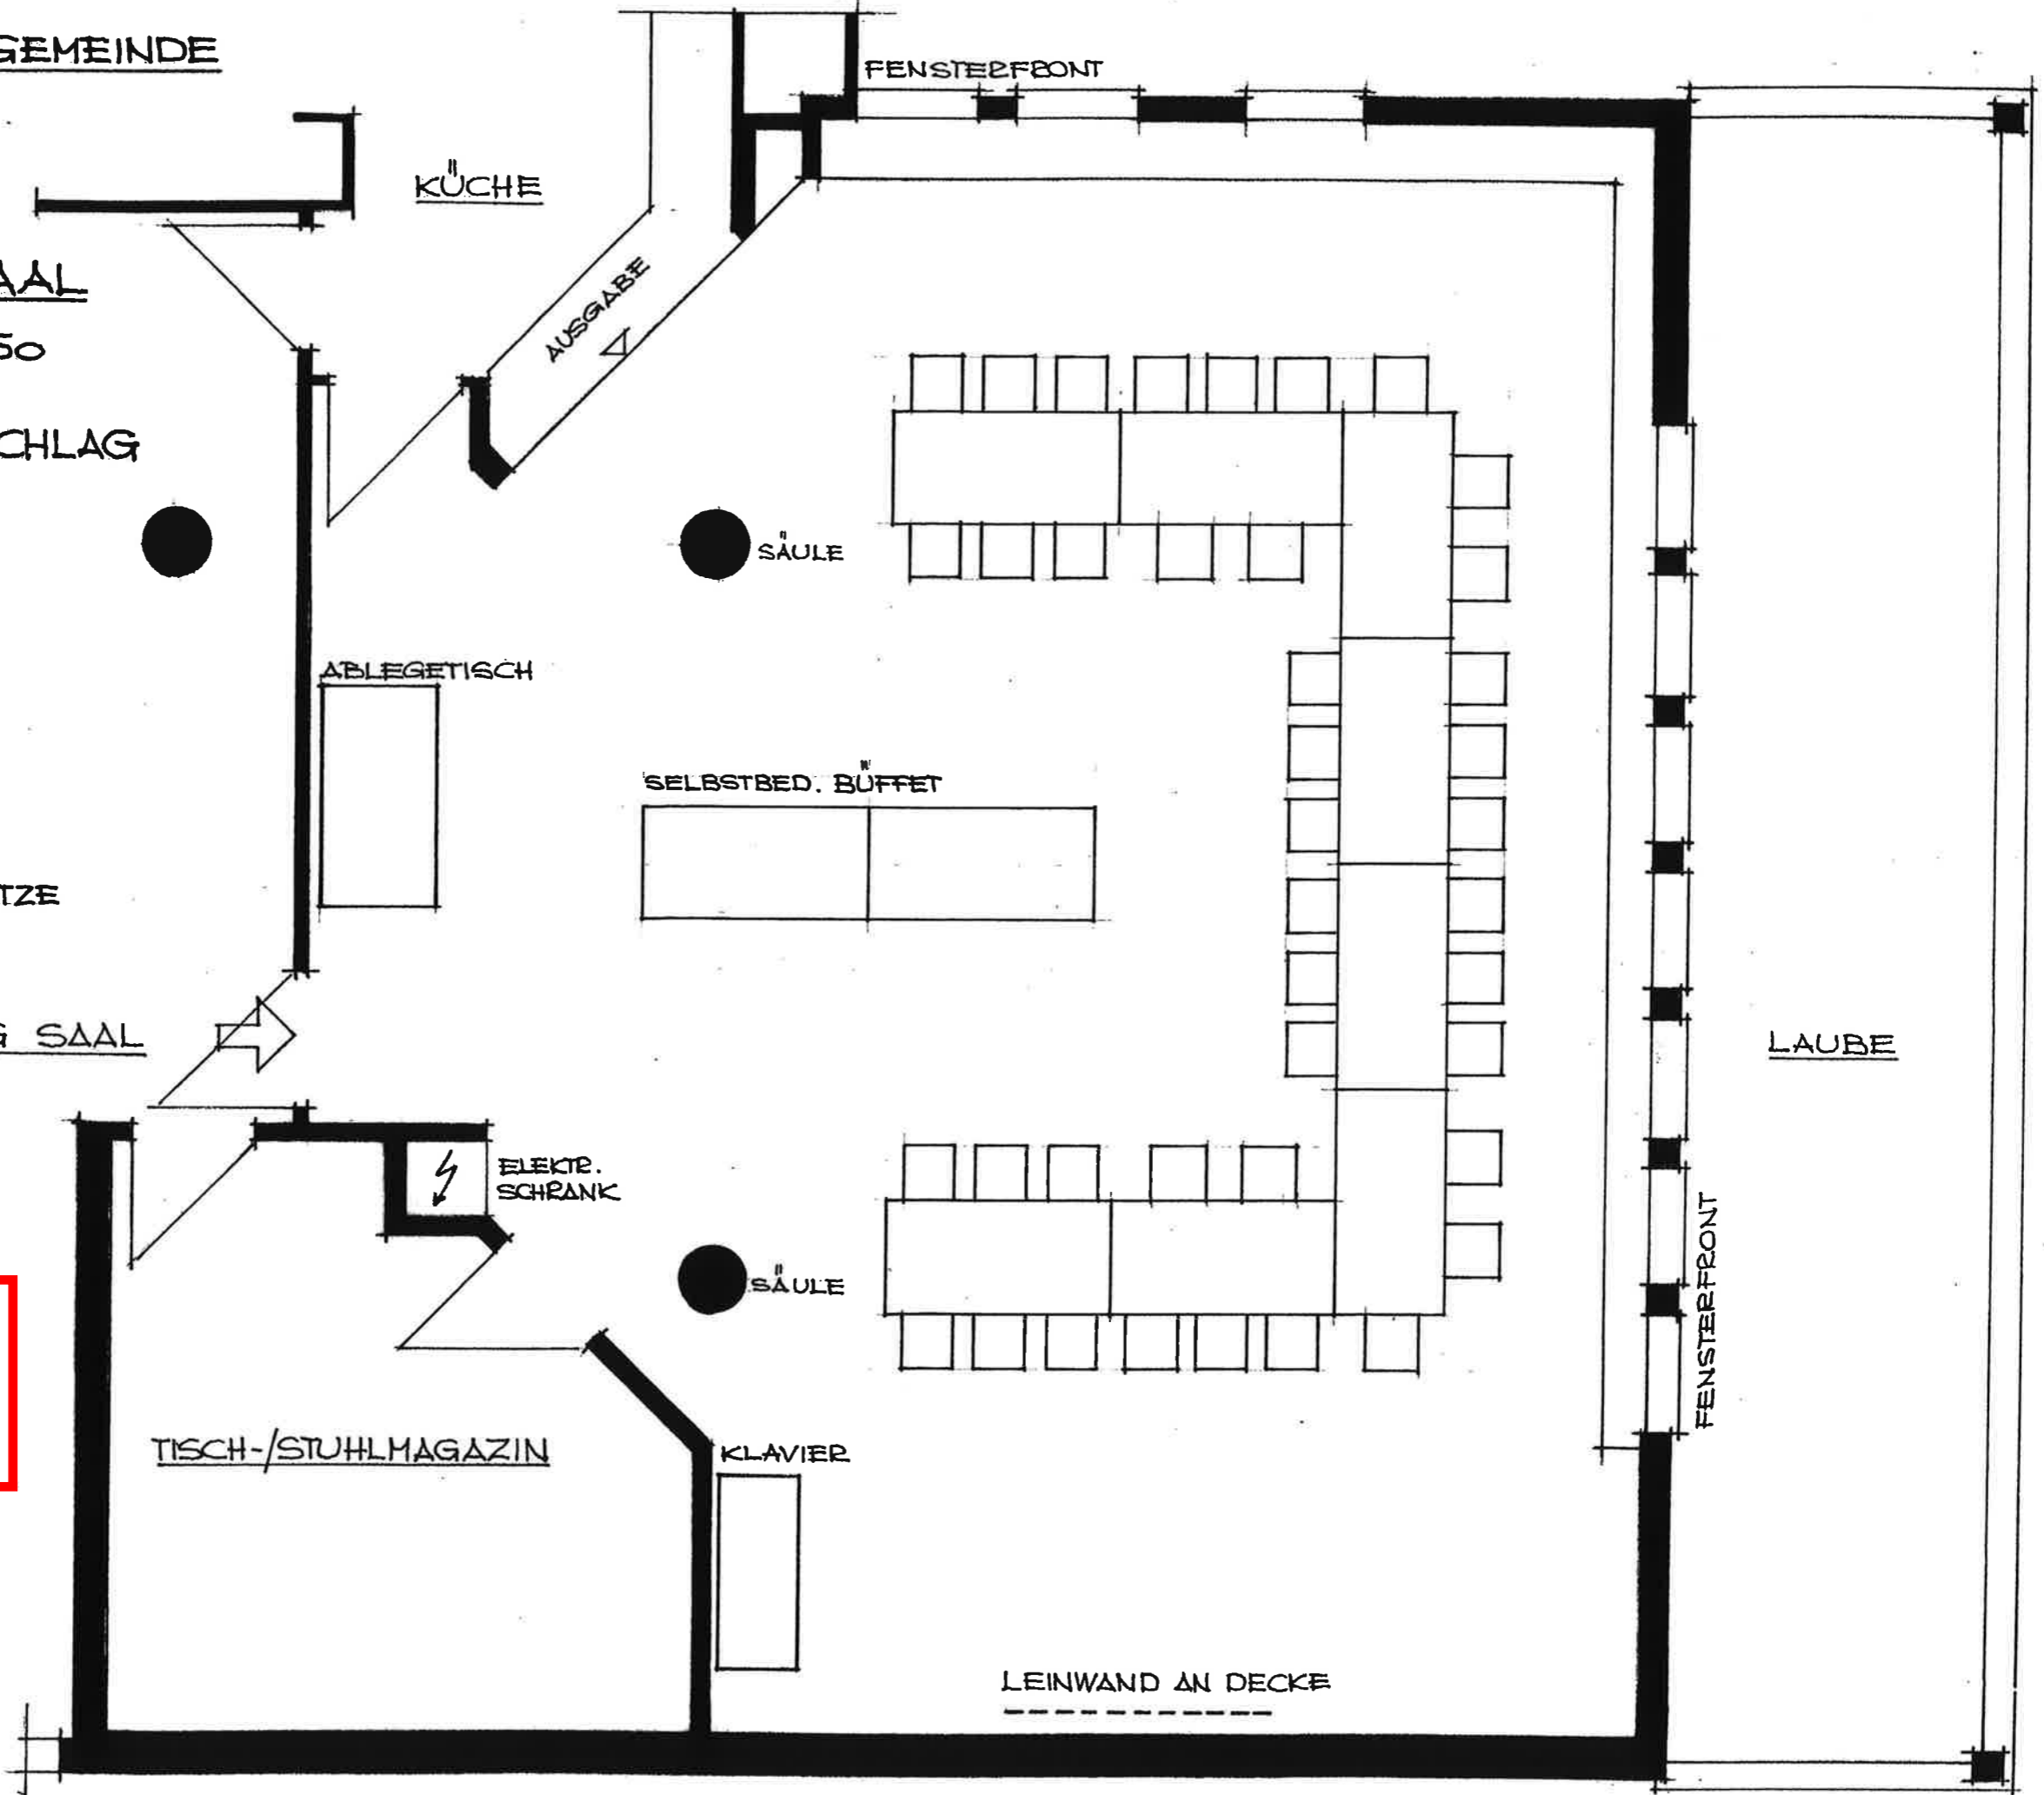

REFORMIERTE KIRCHGEMEINDE  
MÜNSINGEN

KIRCHGEMEINDESAAL  
GRUNDRISS Mst. 1:50  
MÖBLIERUNGSVORSCHLAG

BELEGUNG:  
34 PLÄTZE / MAX. 46 PLÄTZE

Vorschlag  
N

